




Интерьер квартиры  
на Кронштадском бульваре

|    |                                             |  |             |         |
|----|---------------------------------------------|--|-------------|---------|
| 1  | Содержание.                                 |  |             |         |
| 2  | Обмерный план.                              |  |             |         |
| 3  | План с расстановкой мебели.                 |  |             |         |
| 4  | План демонтажа перегородок.                 |  |             |         |
| 5  | План возведения перегородок.                |  |             |         |
| 6  | Конструкция колонны в гостиной.             |  |             |         |
| 7  | План потолка.                               |  |             |         |
| 8  | План пола с указанием покрытий.             |  |             |         |
| 9  | План теплого пола.                          |  |             |         |
| 10 | Разводка сантехники.                        |  |             |         |
| 11 | Привязка сантехники.                        |  |             |         |
| 12 | Схема освещения по группам.                 |  |             |         |
| 13 | План с расположением розеток.               |  |             |         |
| 14 | Привязка светильников и выключателей.       |  |             |         |
| 15 | Маркировка разверток.                       |  |             |         |
| 16 | Развертка прихожей-гостиной-кухни 1. М 1:30 |  |             |         |
| 17 | Развертка прихожей-гостиной-кухни 2. М 1:30 |  |             |         |
| 18 | Развертка прихожей-гостиной-кухни 3. М 1:30 |  |             |         |
| 19 | Развертка спальни 1. М 1:30                 |  |             |         |
| 20 | Развертка санузла. М 1:30                   |  |             |         |
| 21 | Визуализация кухни и прихожей 1.            |  |             |         |
| 22 | Визуализация кухни и прихожей 2.            |  |             |         |
| 23 | Визуализация гостиной 1.                    |  |             |         |
| 24 | Визуализация гостиной 2.                    |  |             |         |
| 25 | Визуализация гостиной 3.                    |  |             |         |
| 26 | Визуализация спальни.                       |  | Содержание. | № листа |
| 27 | Визуализация санузла.                       |  |             | 1       |




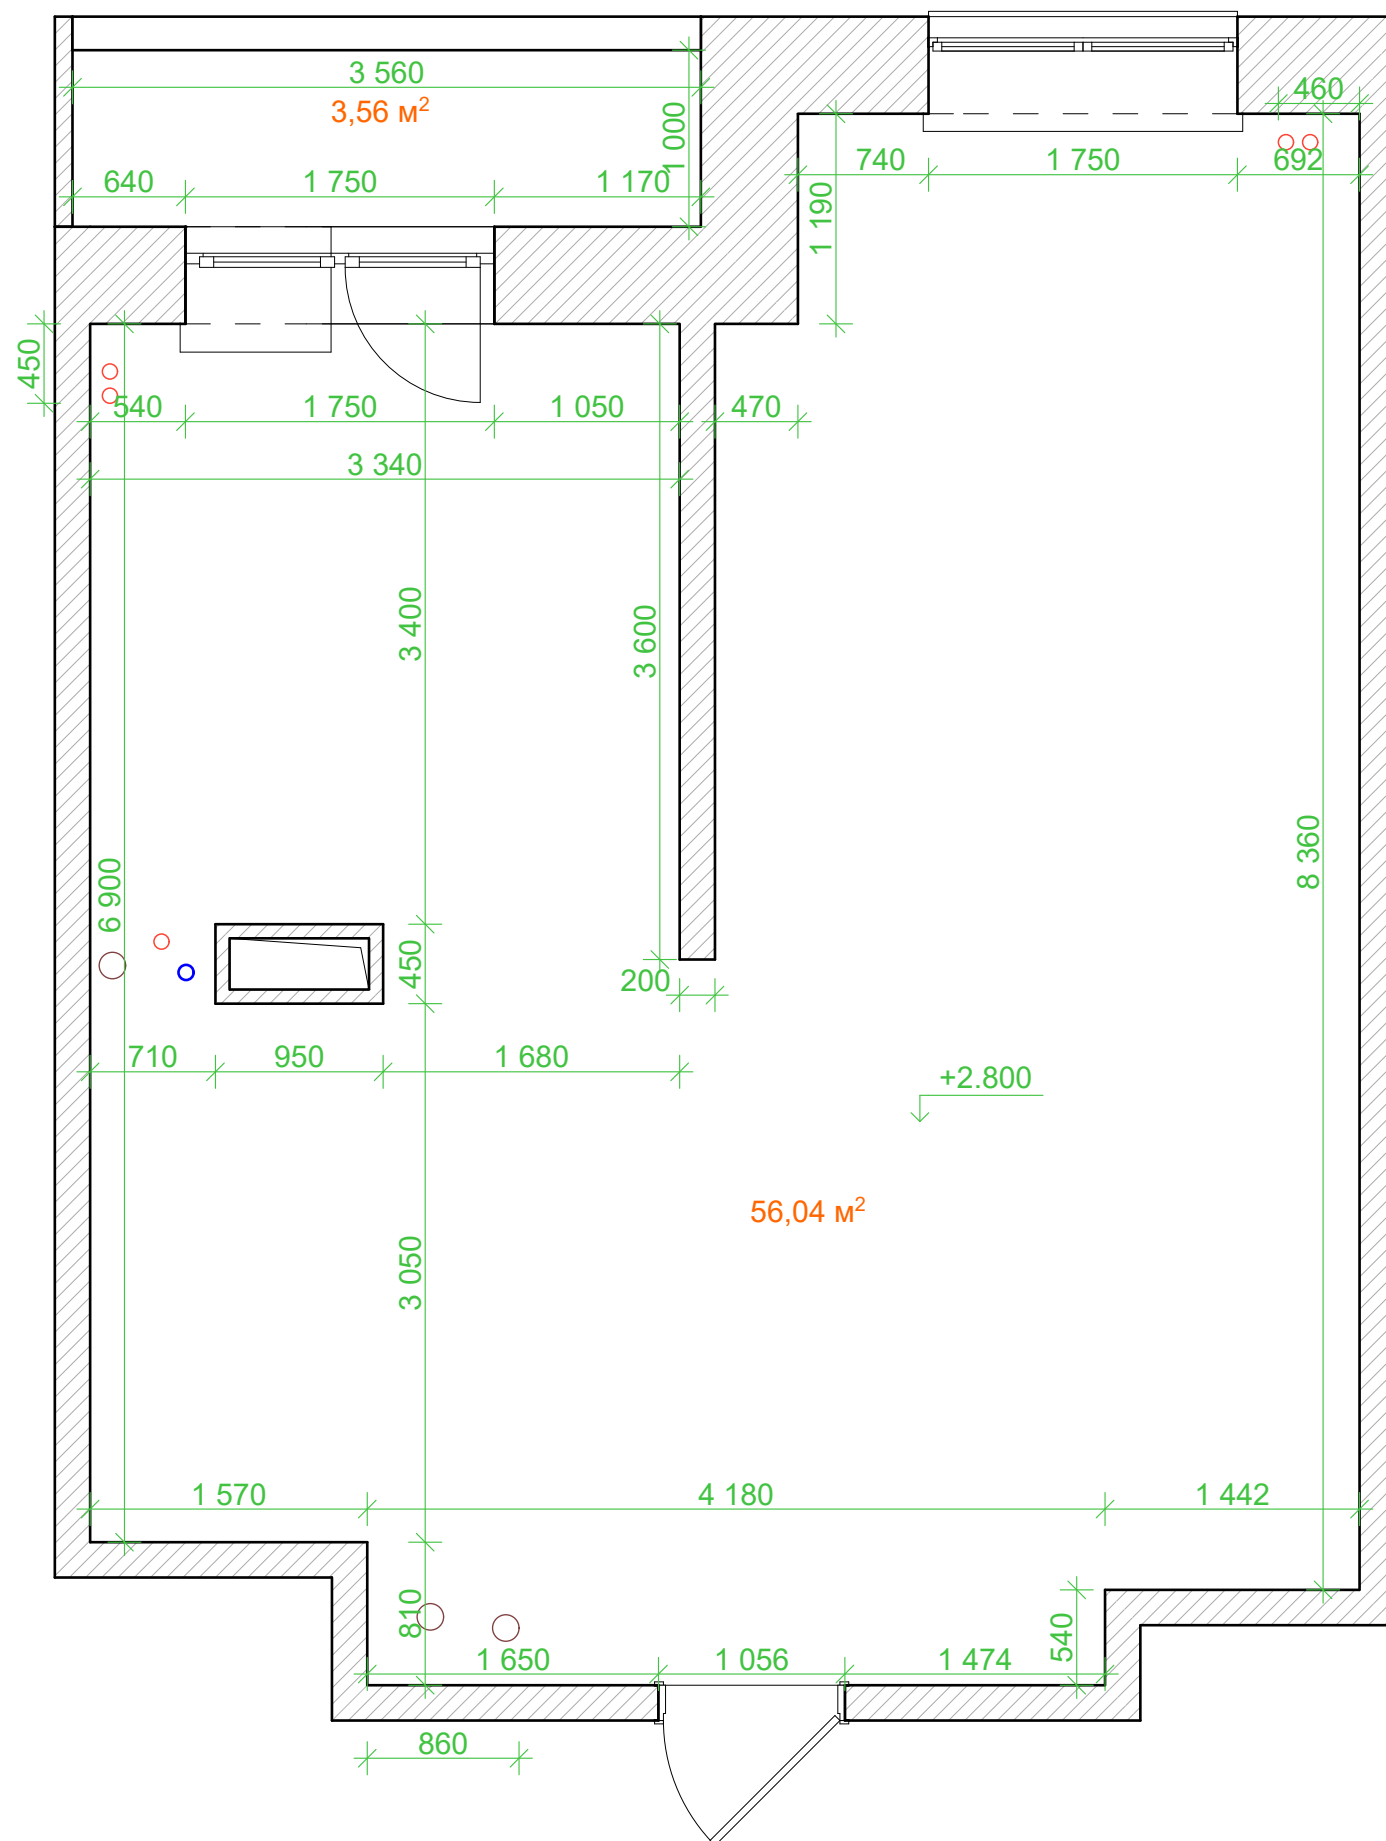

Обмерный план.


№ листа

2

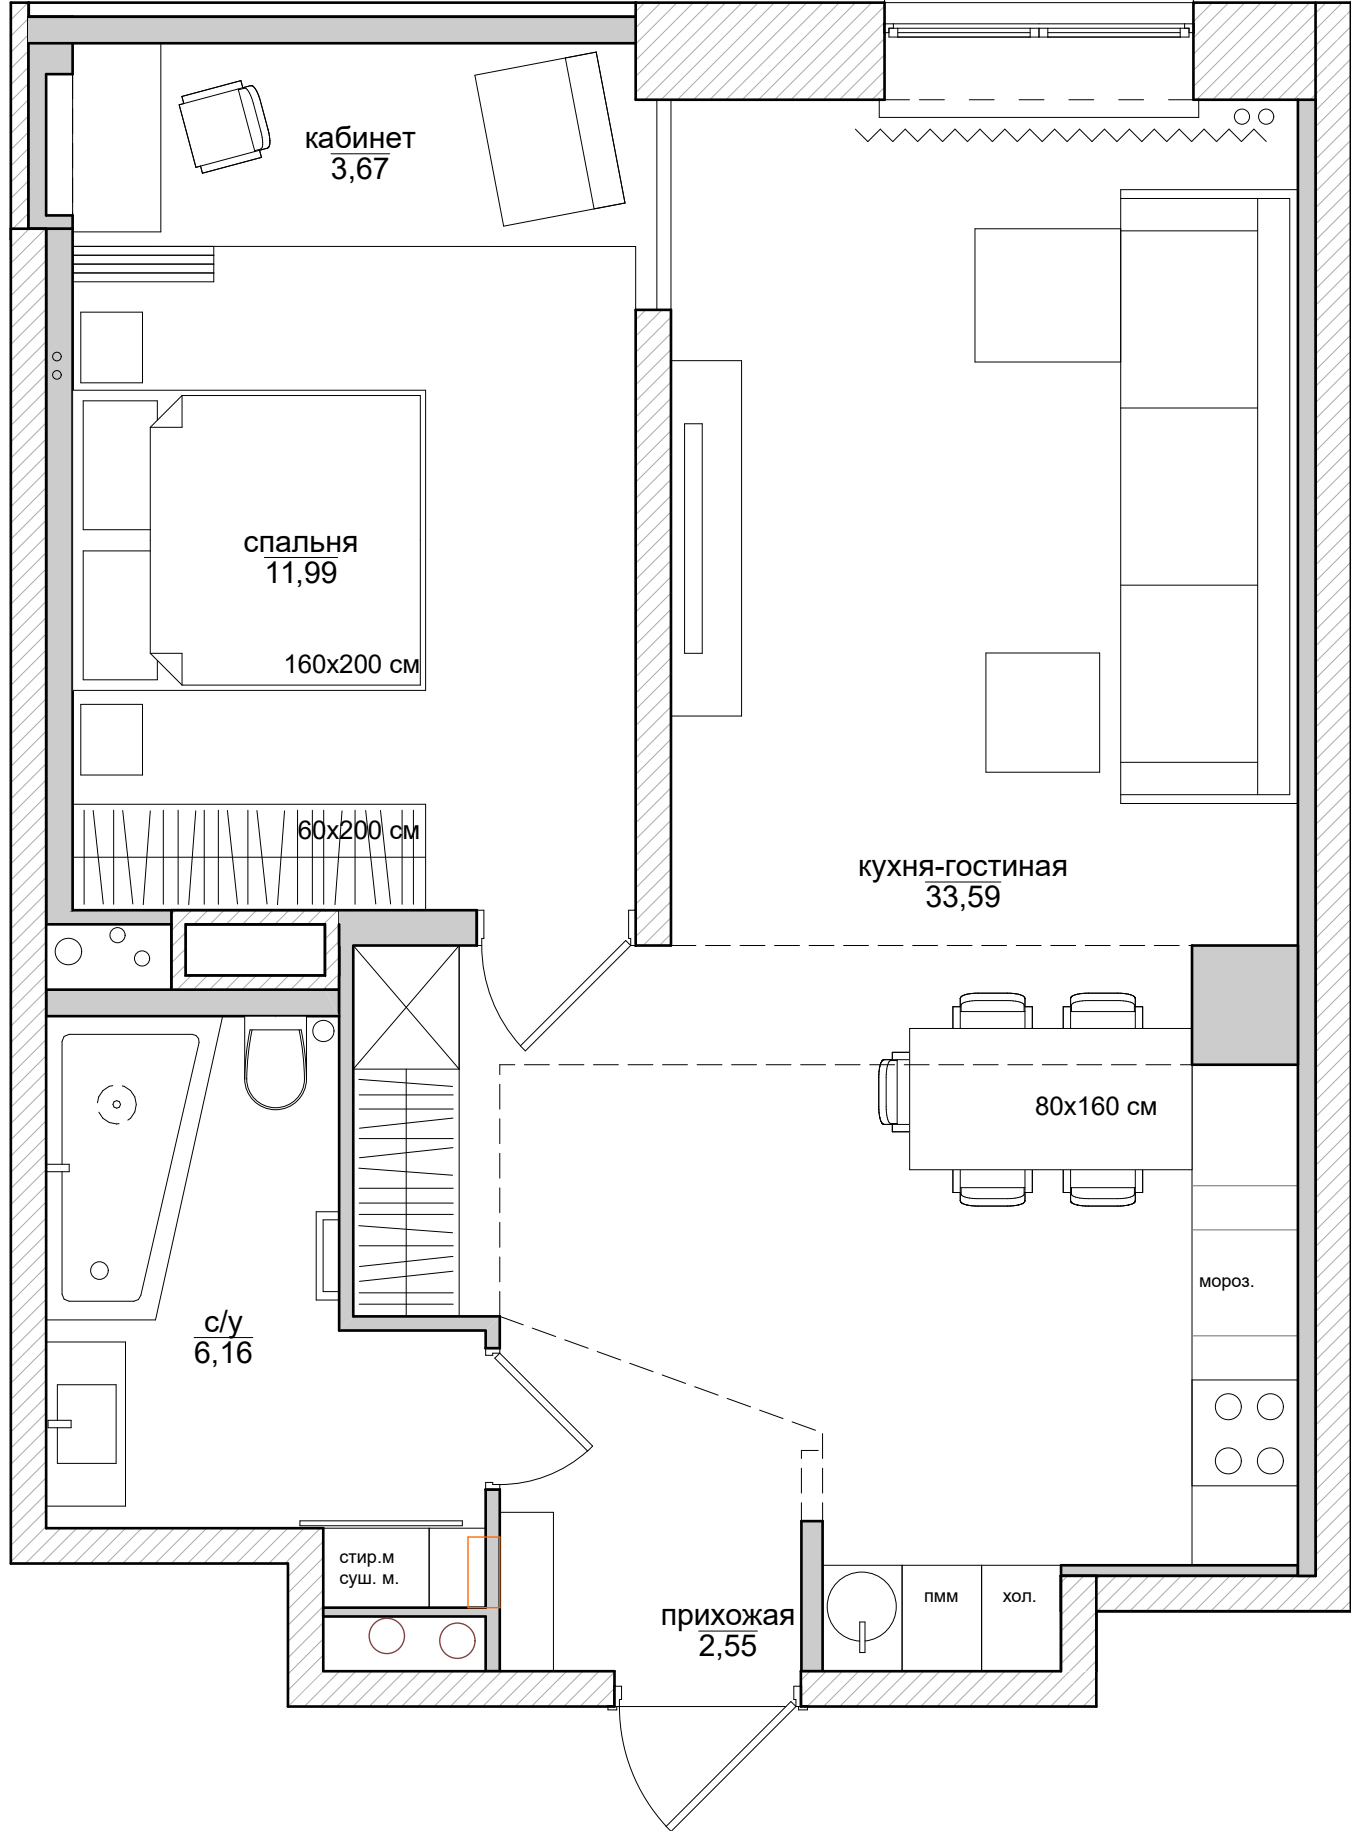

План с расстановкой мебели.



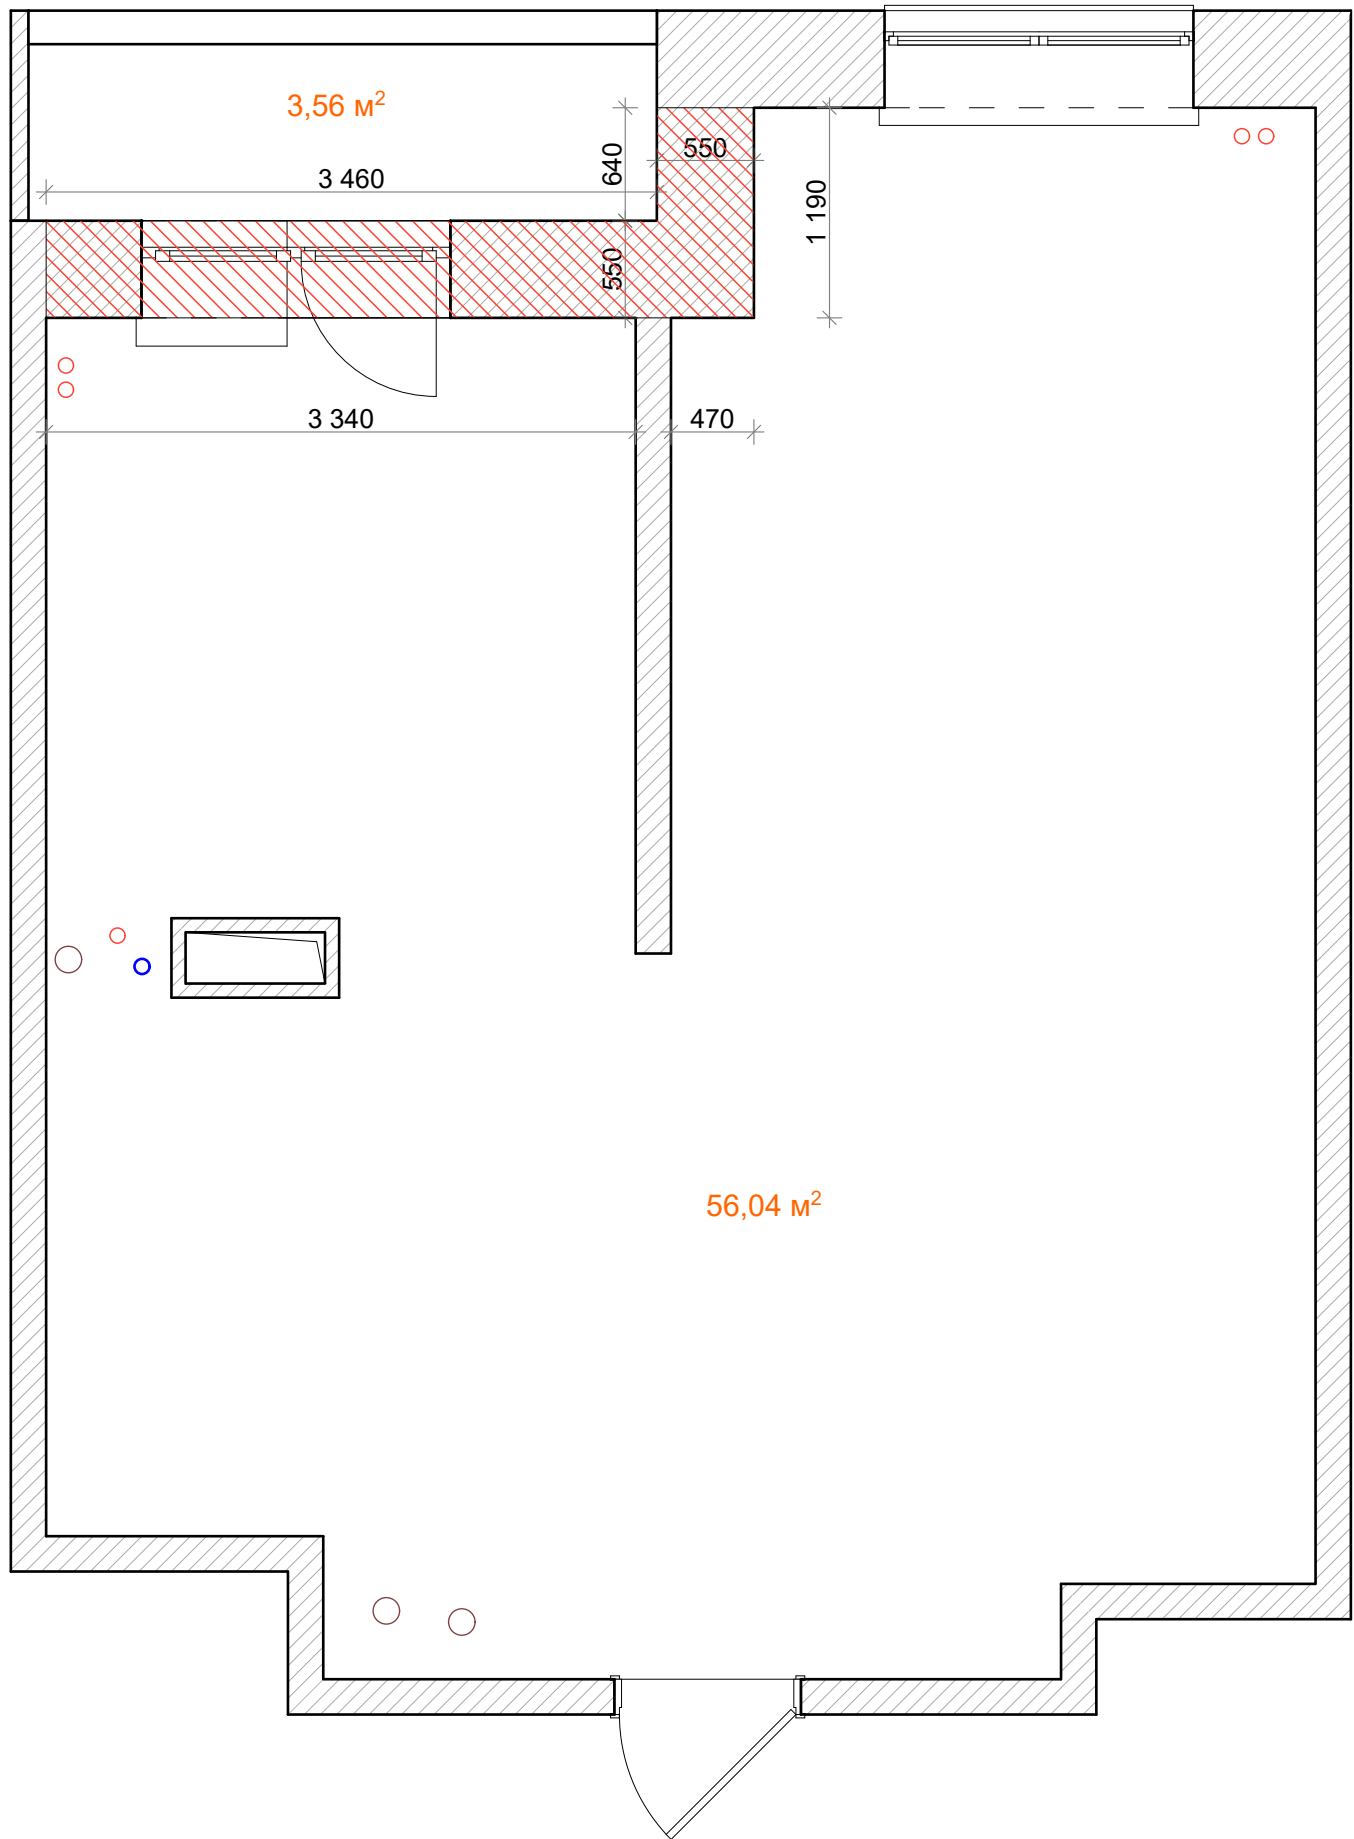

План демонтажа перегородок.

№ листа

4

[illegible]

11


## КОММЕНТАРИИ

Перегородки возводятся с звукоизолирующим наполнителем.


|         |
|---------|
| № листа |
|---------|

5


Вид 1-1

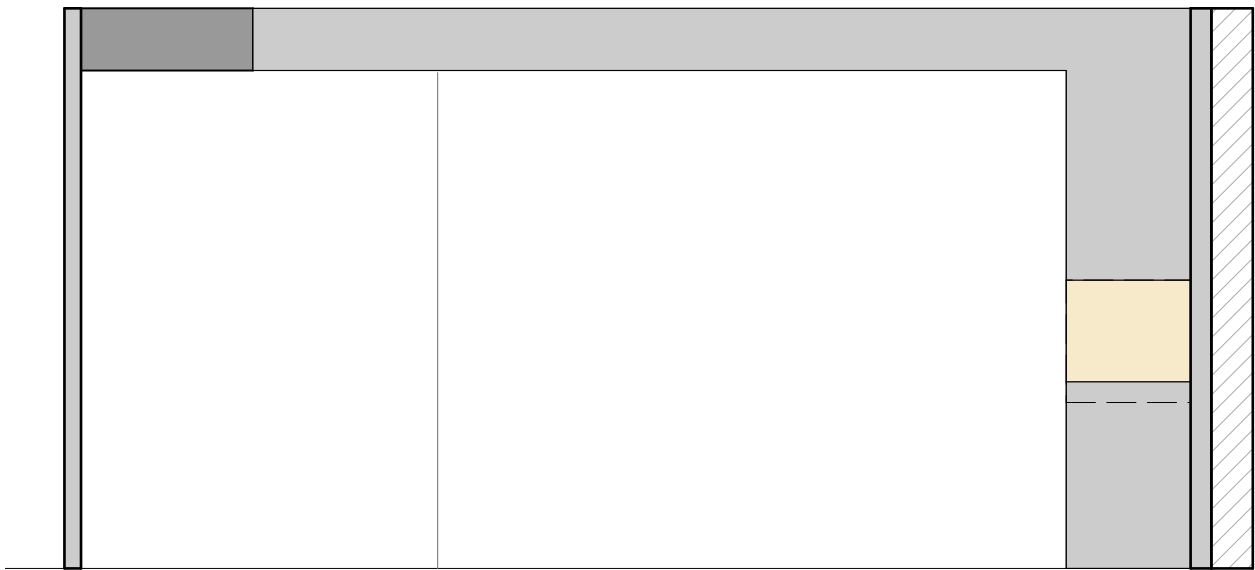

Вид 2-2

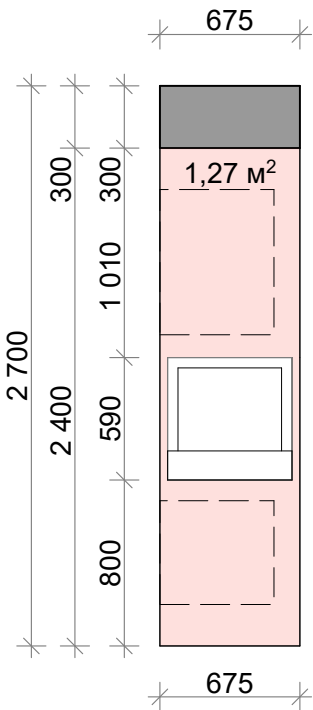

Вид 3-3

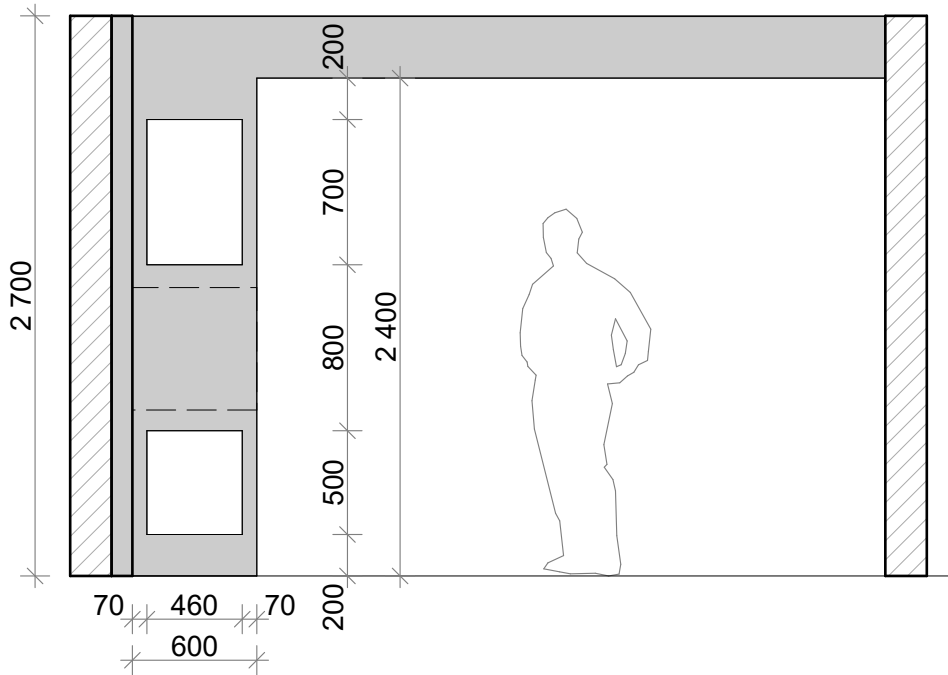

Облицовка колонны




КОММЕНТАРИИ

Колонна в гостиной воспринимает нагрузку от встроенной кофемашины и 2х ниш с книгами.

Материал колонны - пеноблоки с металлическими перевязками в области ниш.


В нише для кофемашины расположена розетка. В нише для кофемашины помещается сама машина и выдвижной ящик для чашек высотой 140 мм. Со стороны вида 2-2 колонна облицована декоративной керамической плиткой.

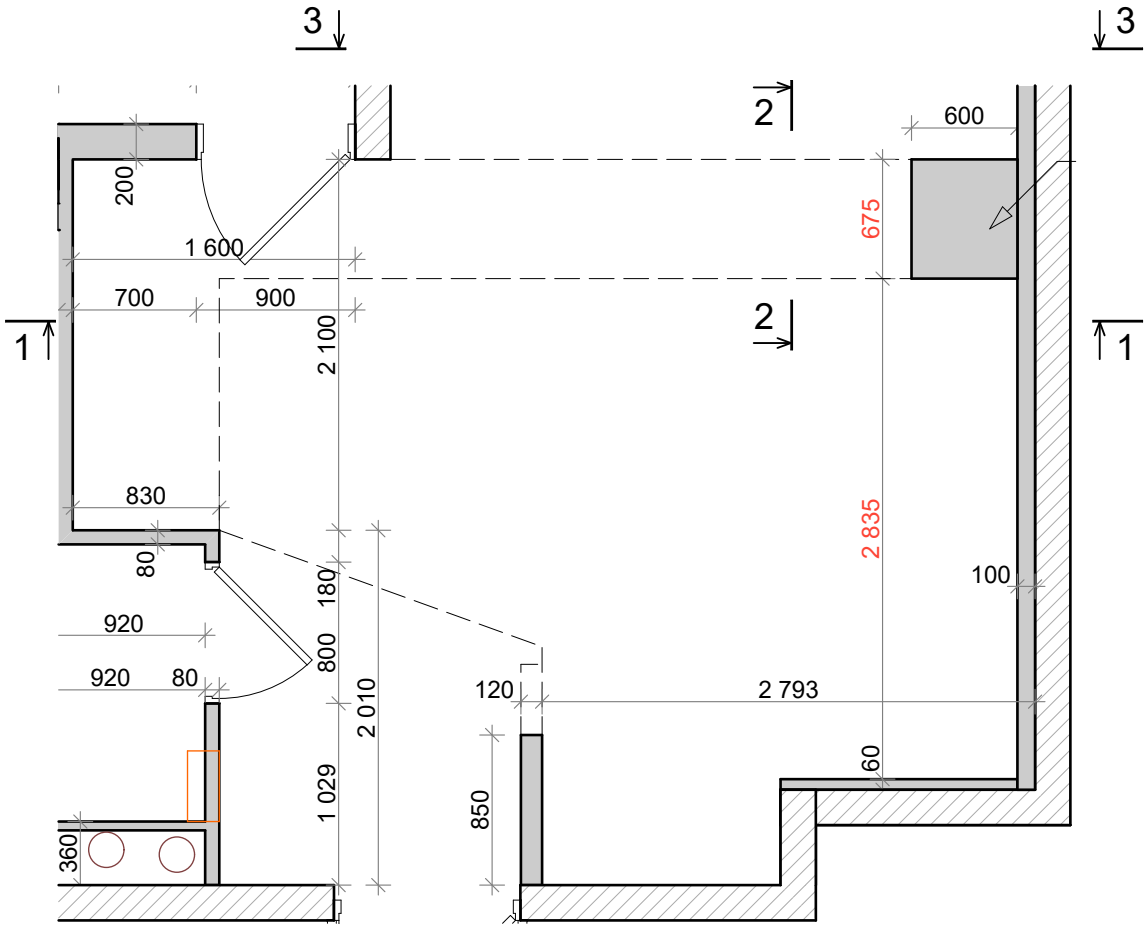

Фрагмент плана

| Конструкция колонны в гостиной. | № листа |
|---------------------------------|---------|
|                                 | 6       |



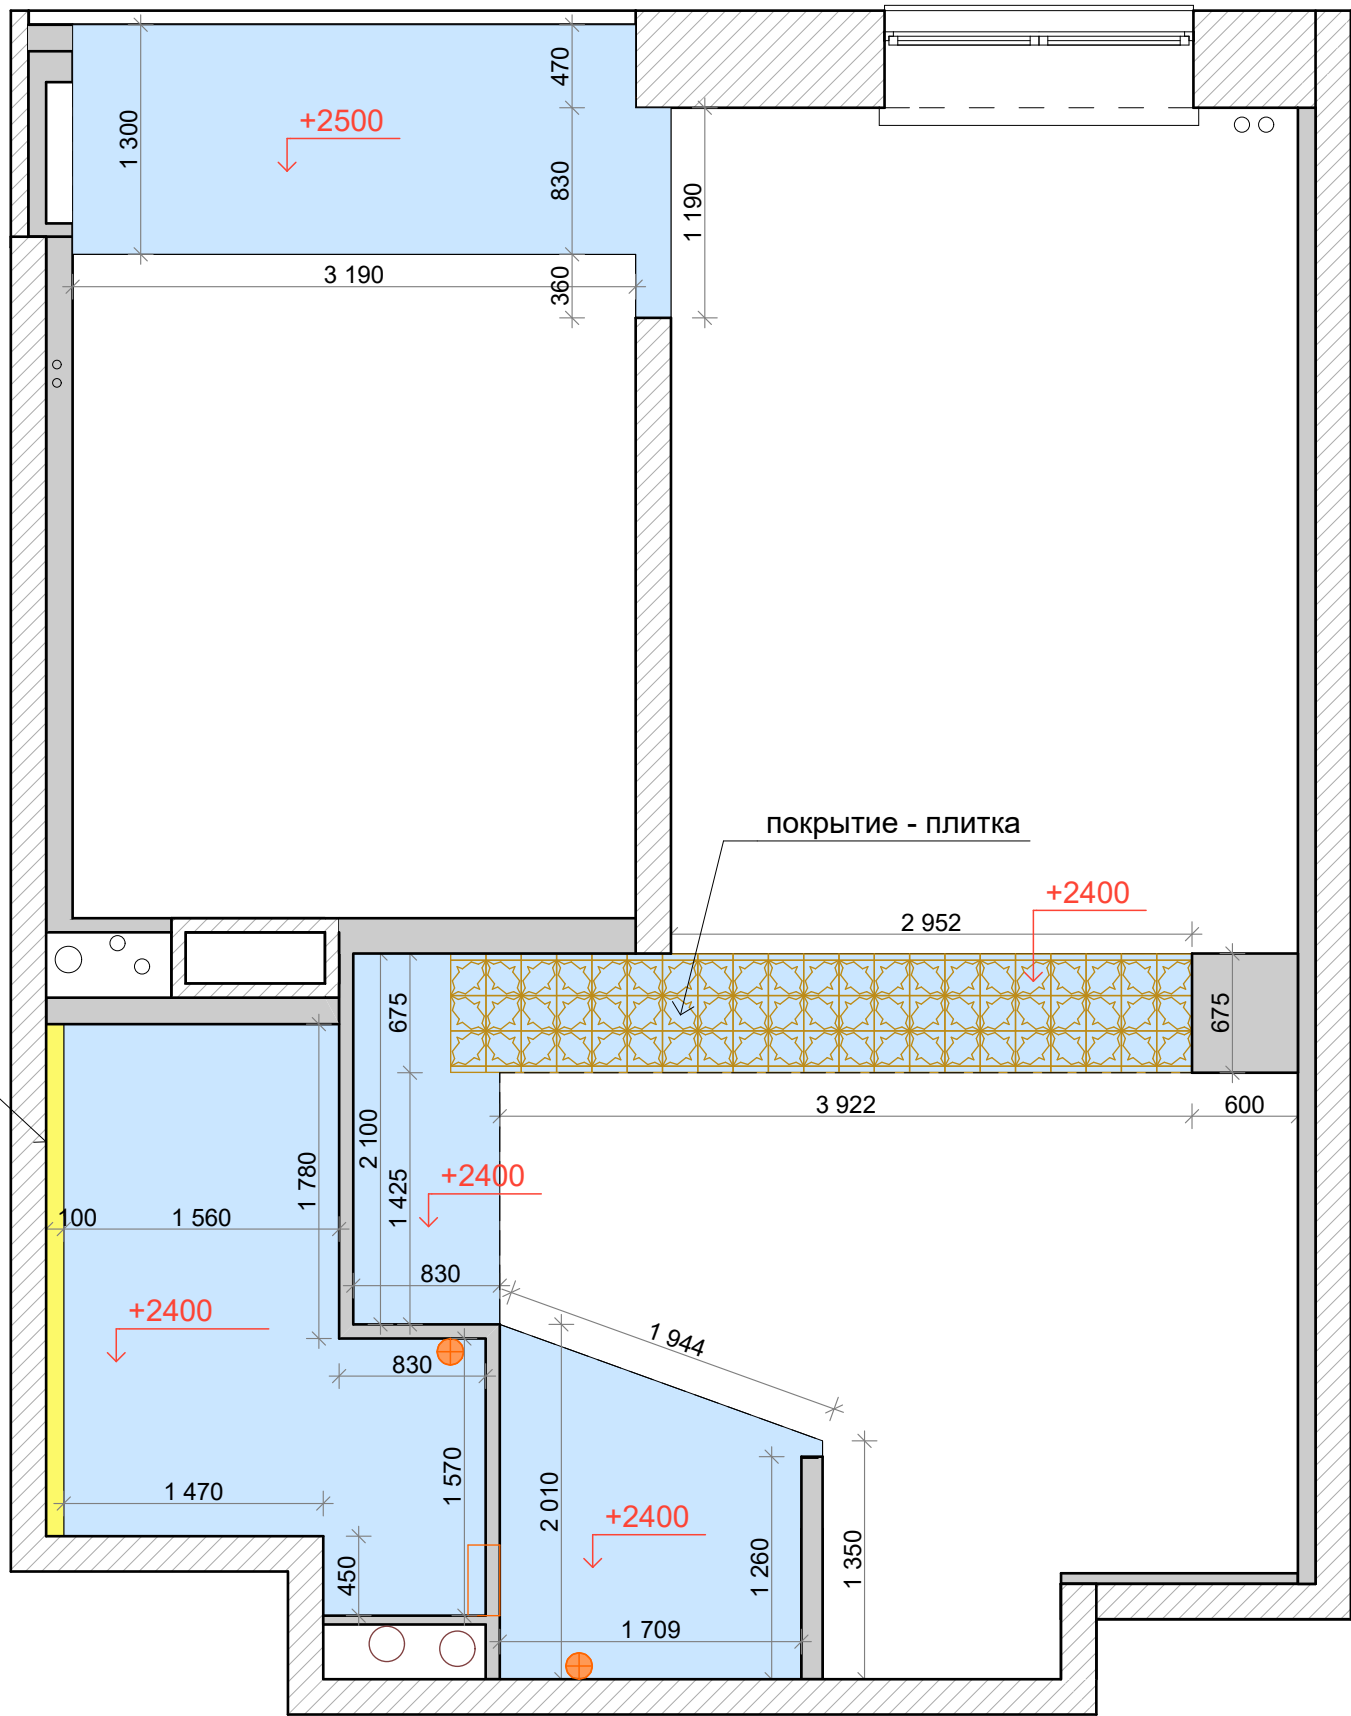

УСЛОВНЫЕ ОБОЗНАЧЕНИЯ


Опускание потолка из гипсокартона

КОММЕНТАРИИ

Чертеж читать вместе с планом возведения перегородок (лист №) и чертежами узлов ГК-конструкций.

В санузле и прихожей под потолком проходят инженерные коммуникации.


В коробе в гостиной проходит вентканал от вытяжки.

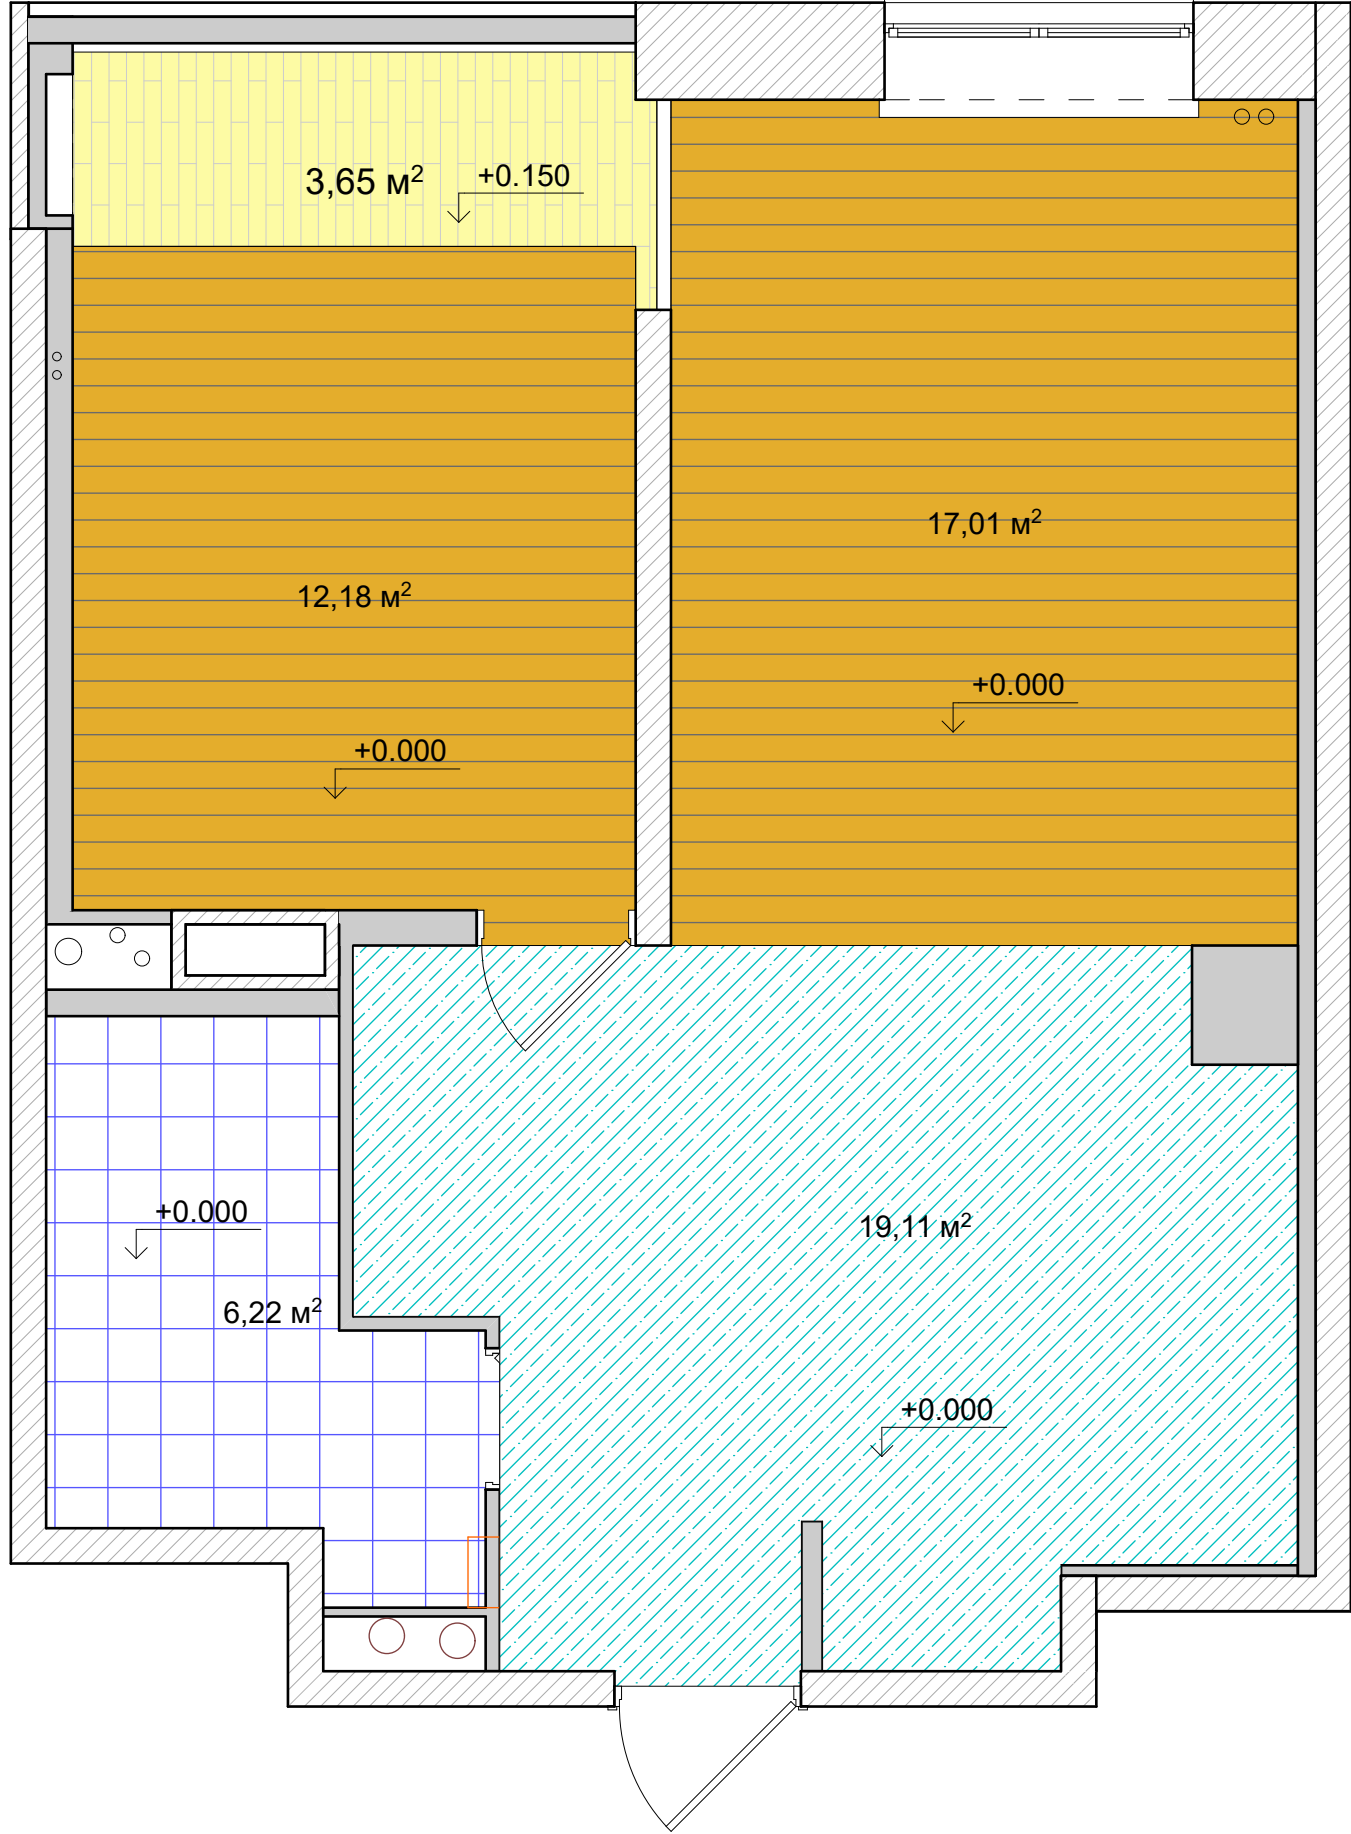


УСЛОВНЫЕ ОБОЗНАЧЕНИЯ

|  |                 |
|--|-----------------|
|  | Наливной пол    |
|  | Паркетная доска |
|  | Плитка 1        |
|  | Плитка 2        |

|                                 |         |
|---------------------------------|---------|
| План пола с указанием покрытий. | № листа |
|                                 | 8       |

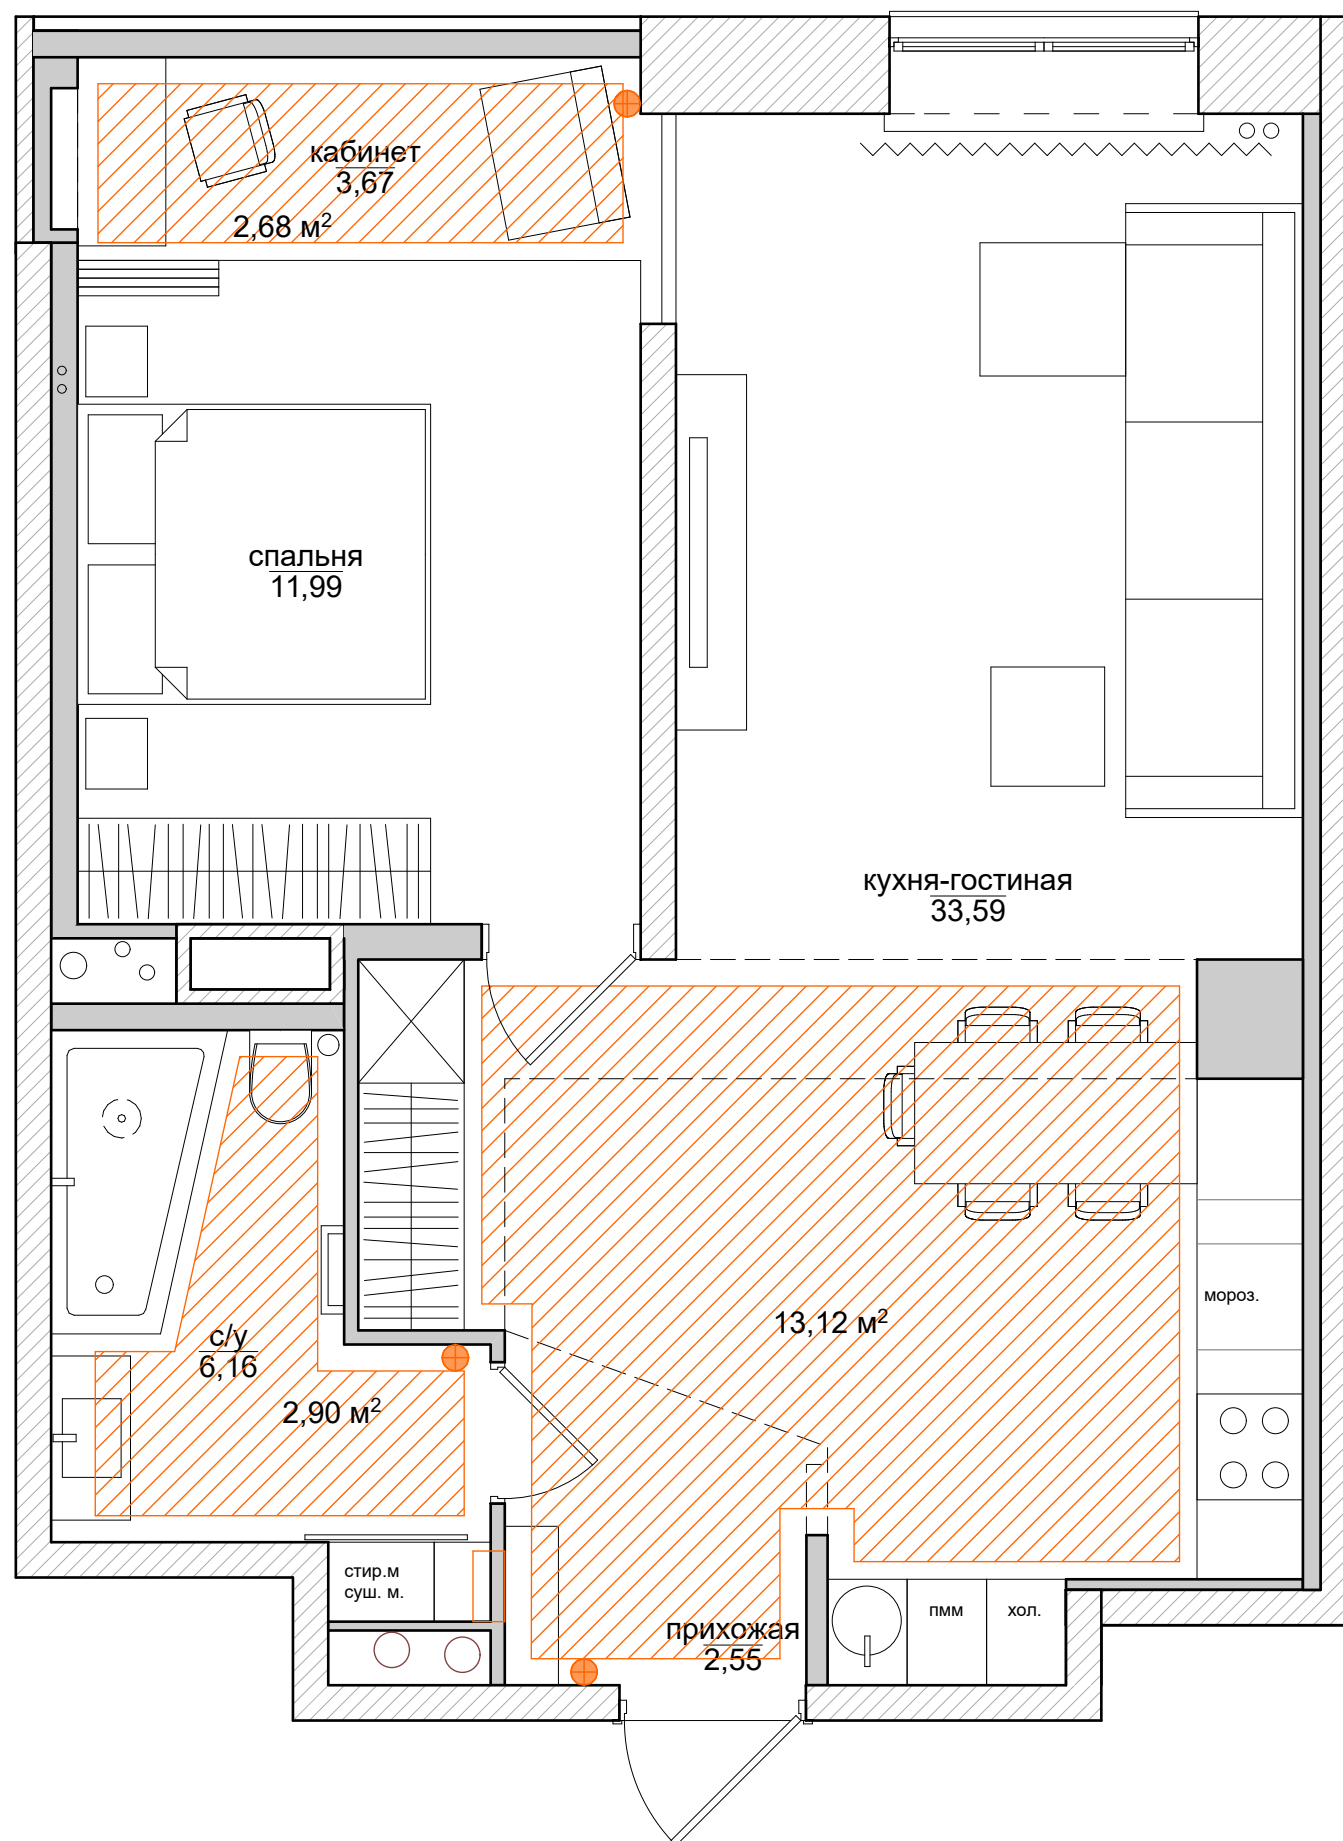

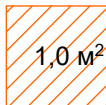
| УСЛОВНЫЕ ОБОЗНАЧЕНИЯ                                                                |                                 |
|-------------------------------------------------------------------------------------|---------------------------------|
| Знак                                                                                | Название                        |
|  | Теплый пол с указанием площади. |
|  | Регулятор теплого пола.         |

**КОММЕНТАРИИ**

Теплый пол укладывать с отступом от стен 100 мм. Привязку регуляторов смотреть на развертках стен.

|                    |         |
|--------------------|---------|
| План теплого пола. | № листа |
|                    | 9       |

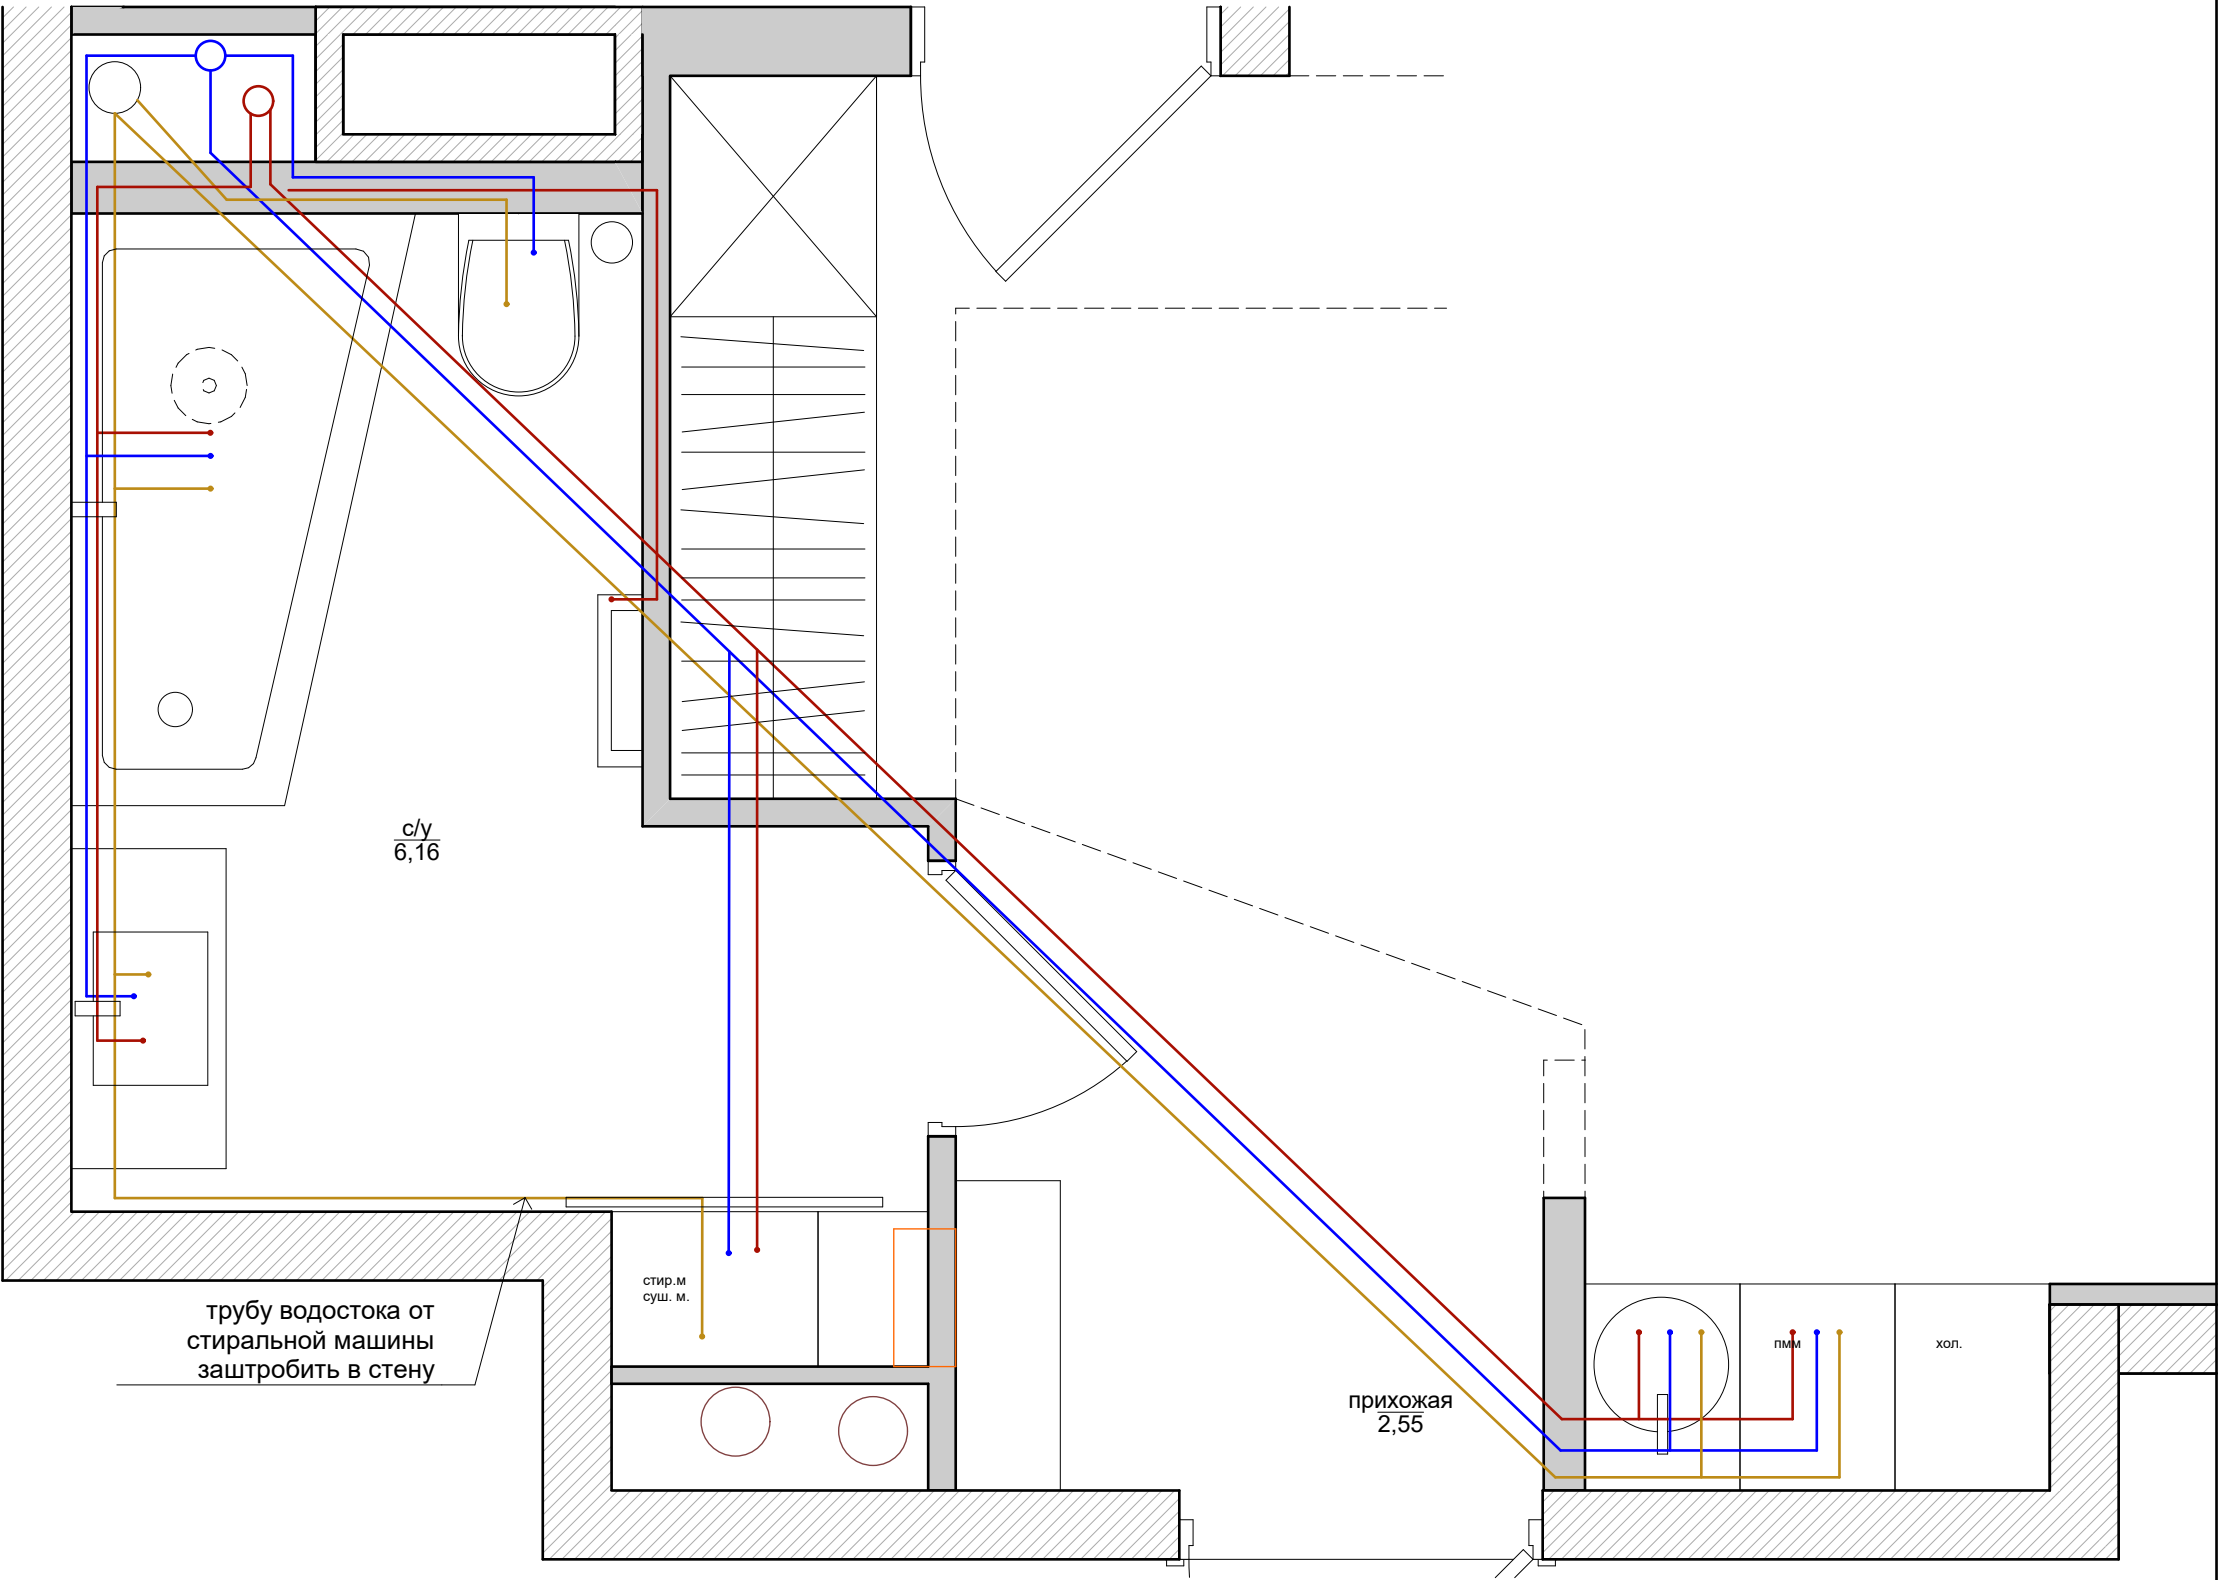

УСЛОВНЫЕ ОБОЗНАЧЕНИЯ

|  |               |
|--|---------------|
|  | Холодная вода |
|  | Горячая вода  |
|  | Водоотведение |

КОММЕНТАРИИ


Трубы к кухонной раковине идут по потолку и через перегородку между кухней и прихожей. К раковине подсоединен насос.

УСЛОВНЫЕ ОБОЗНАЧЕНИЯ


Встроенная инсталляция

КОММЕНТАРИИ

Точные привязки выводов по высоте  
смотреть на технических картах  
оборудования.

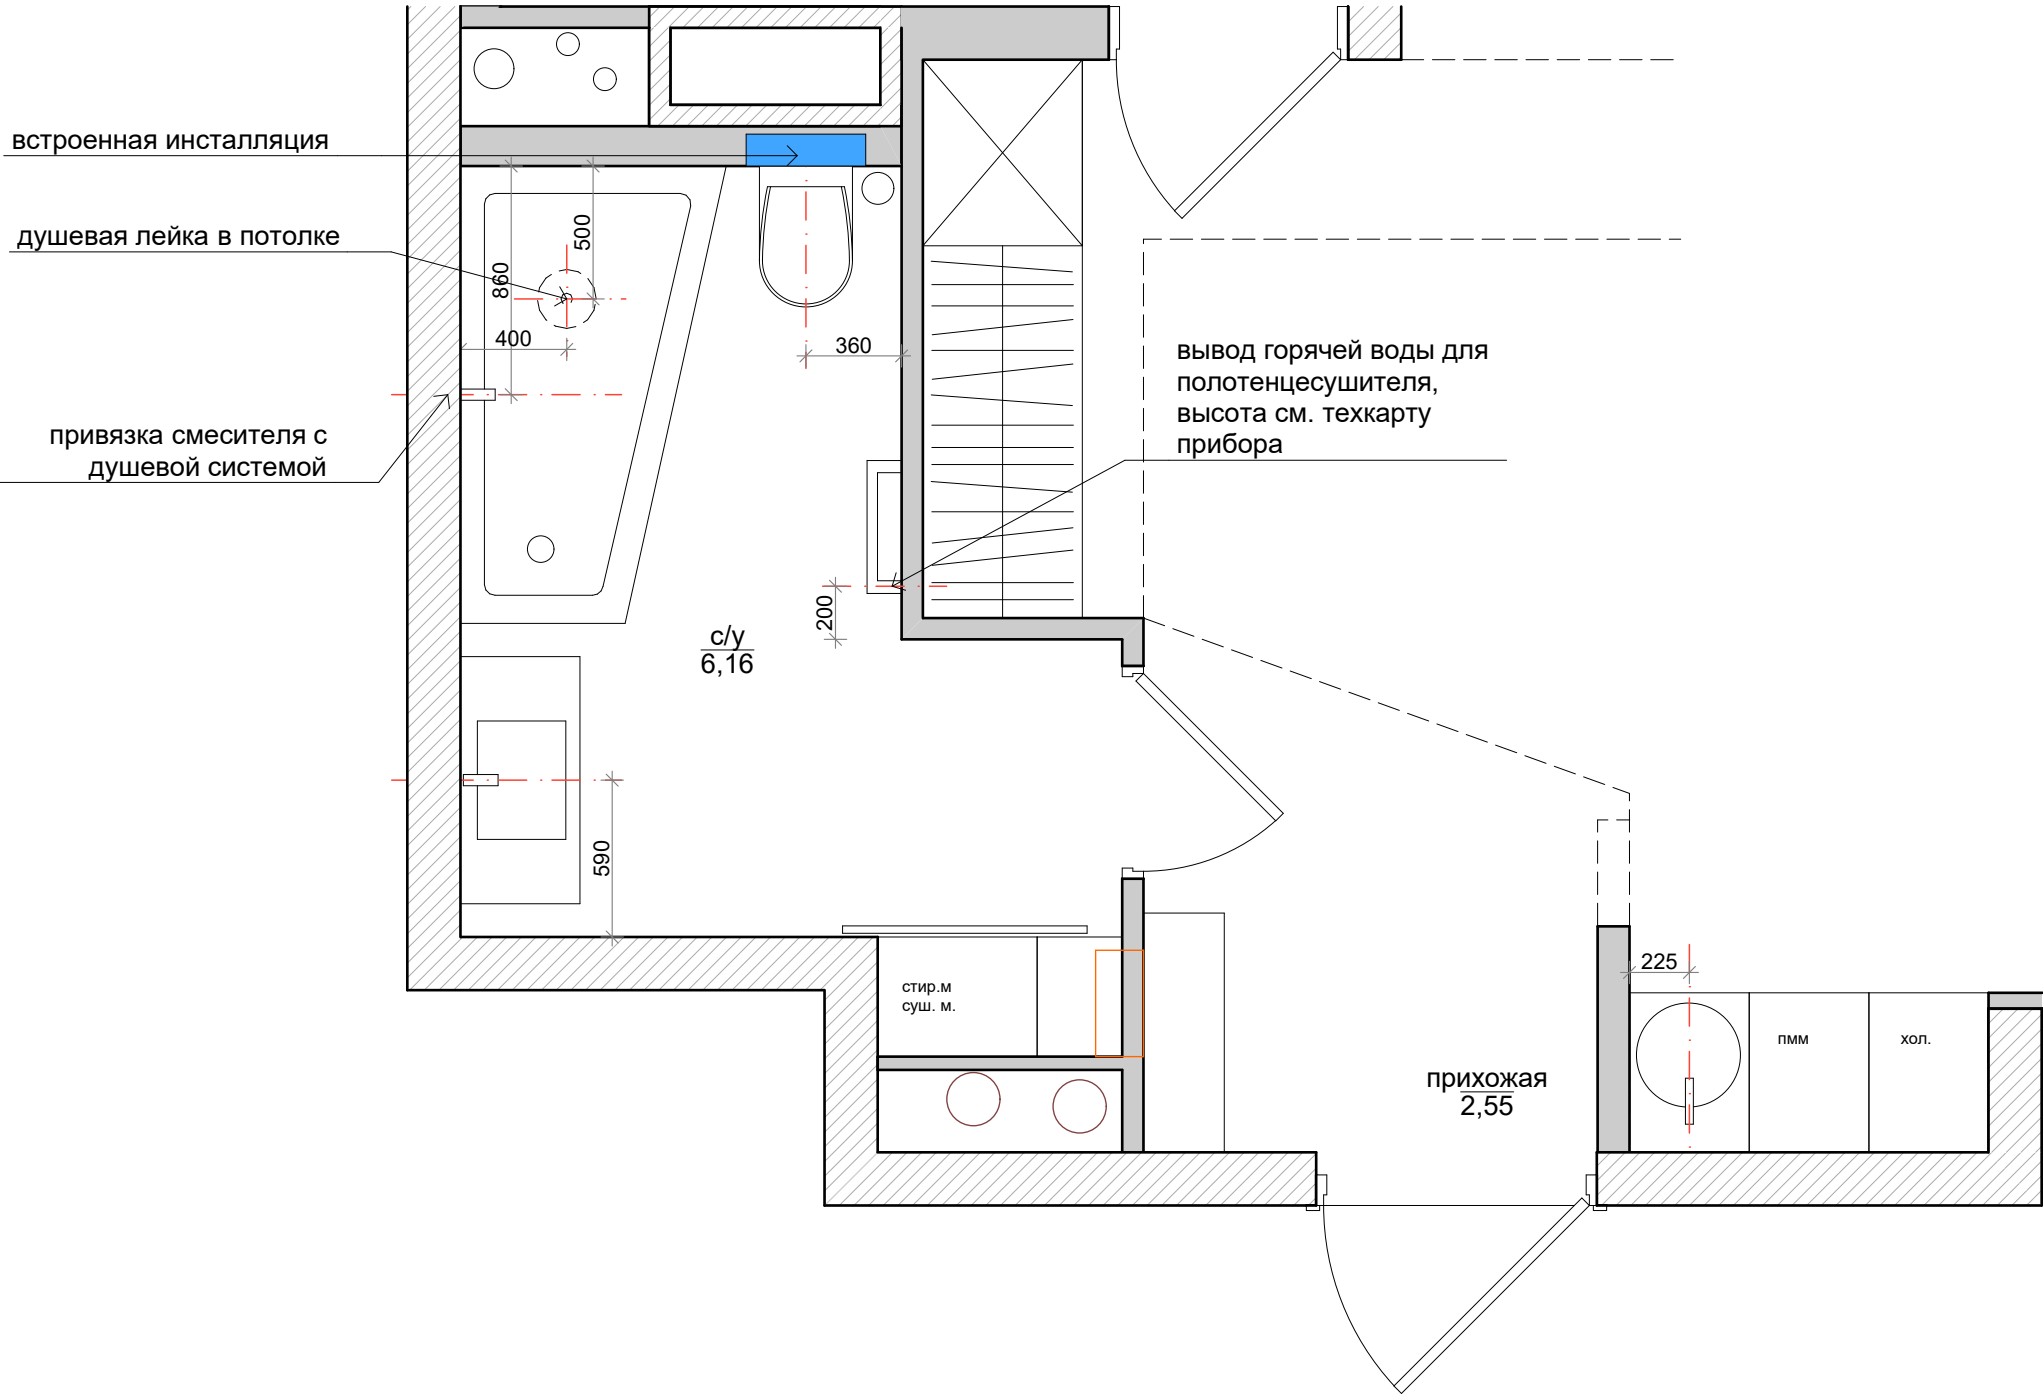




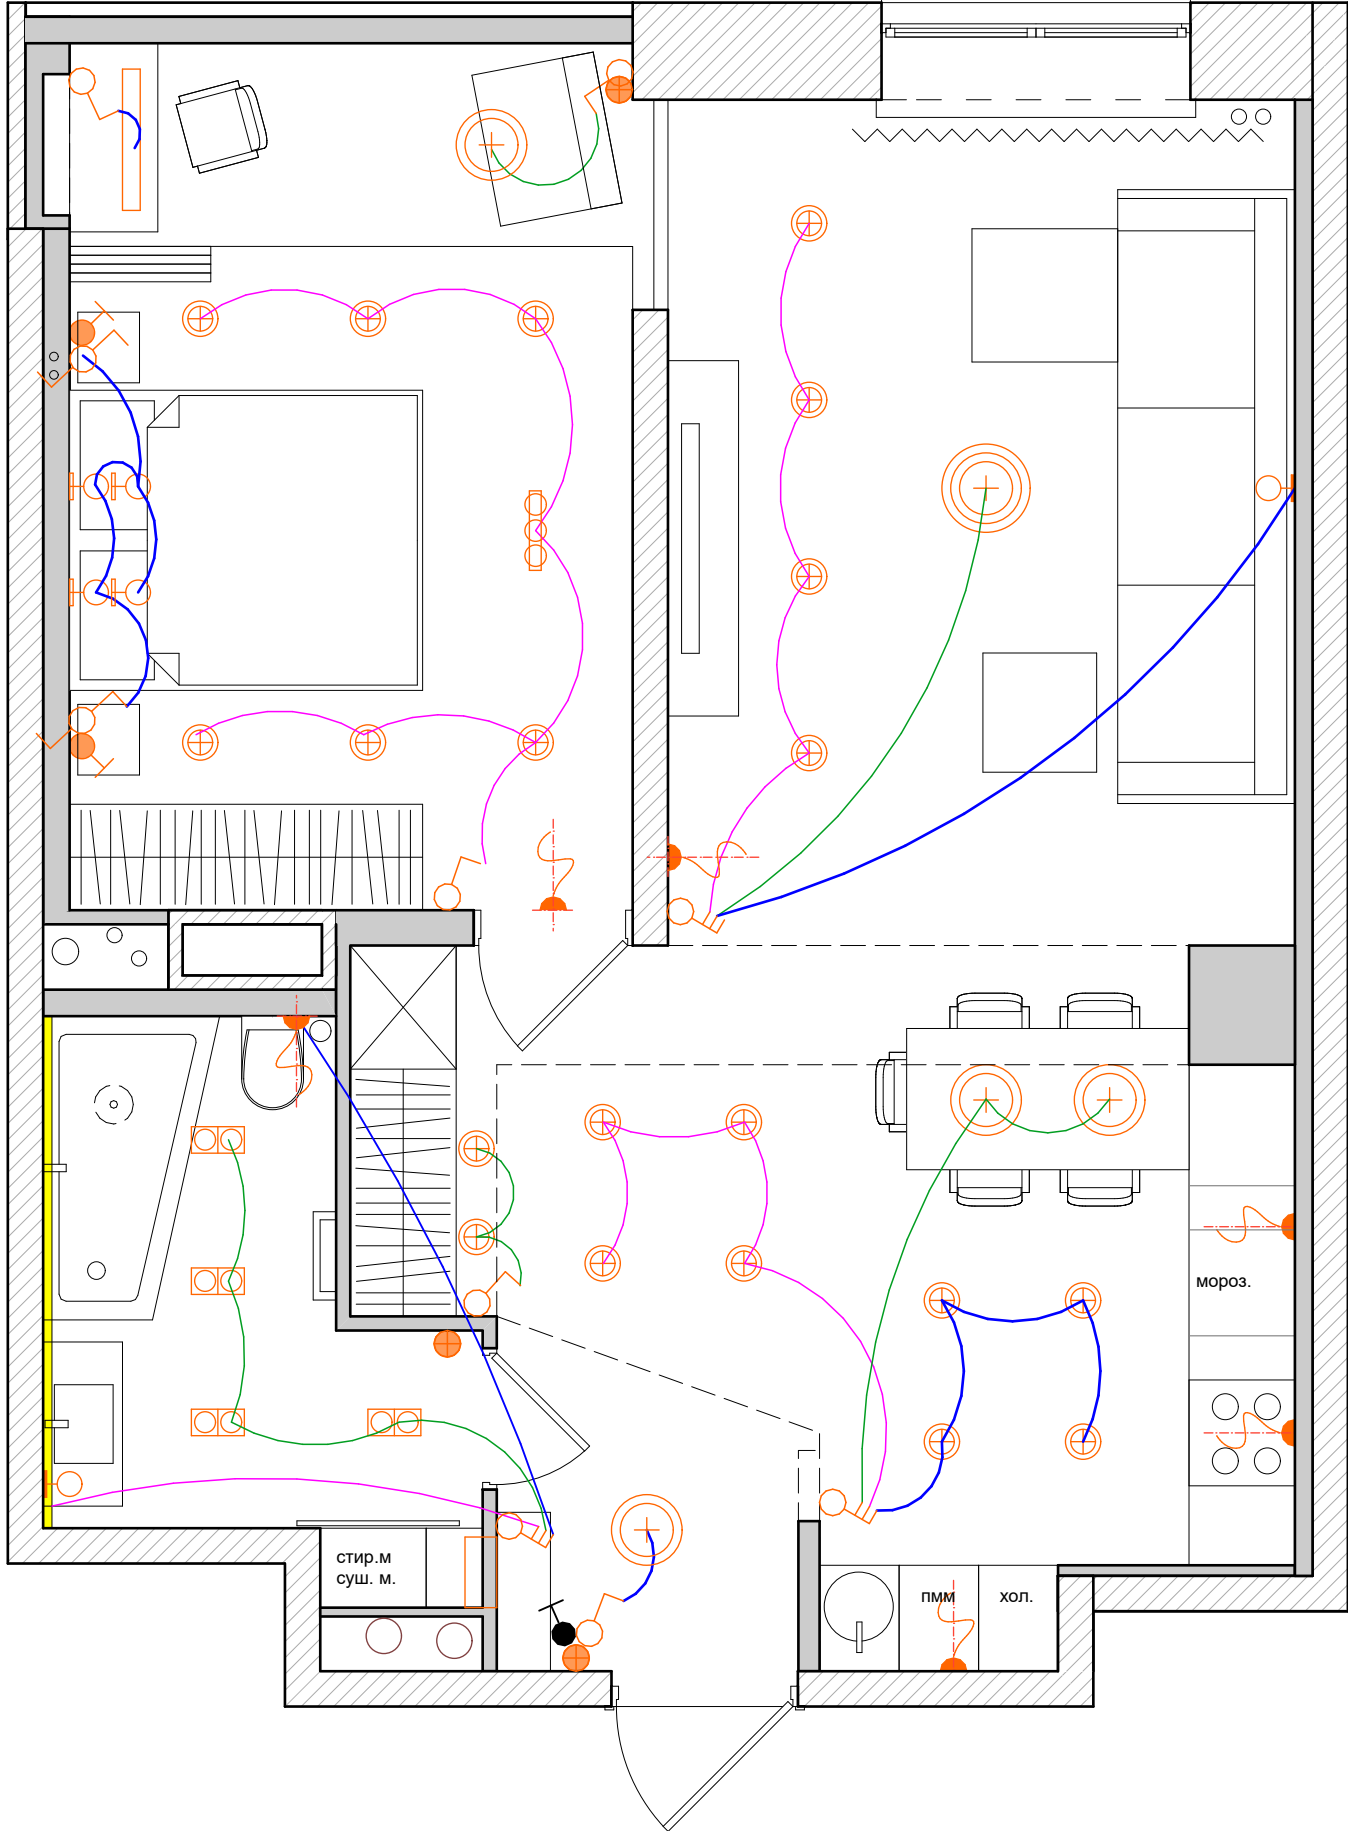

УСЛОВНЫЕ ОБОЗНАЧЕНИЯ

| Знак                                                                                  | Название                                                                     |
|---------------------------------------------------------------------------------------|------------------------------------------------------------------------------|
|    | Люстра                                                                       |
|    | Точечный светильник                                                          |
|    | Бра                                                                          |
|    | Регулятор теплого пола                                                       |
|    | Светильник рассеянного света                                                 |
|    | Закарнизная подсветка                                                        |
|    | Провод 220 Вольт                                                             |
|    | Выключатель одноклавишный                                                    |
|    | Выключатель двухклавишный                                                    |
|   | Выключатель трехклавишный                                                    |
|  | Переключатель                                                                |
|  | Перекрестный выключатель                                                     |
|  | Выключатель на все электричество, кроме розетки для холодильника и пылесоса. |

Комментарии:  
Перекрестный выключатель  выключает весь свет в комнате.

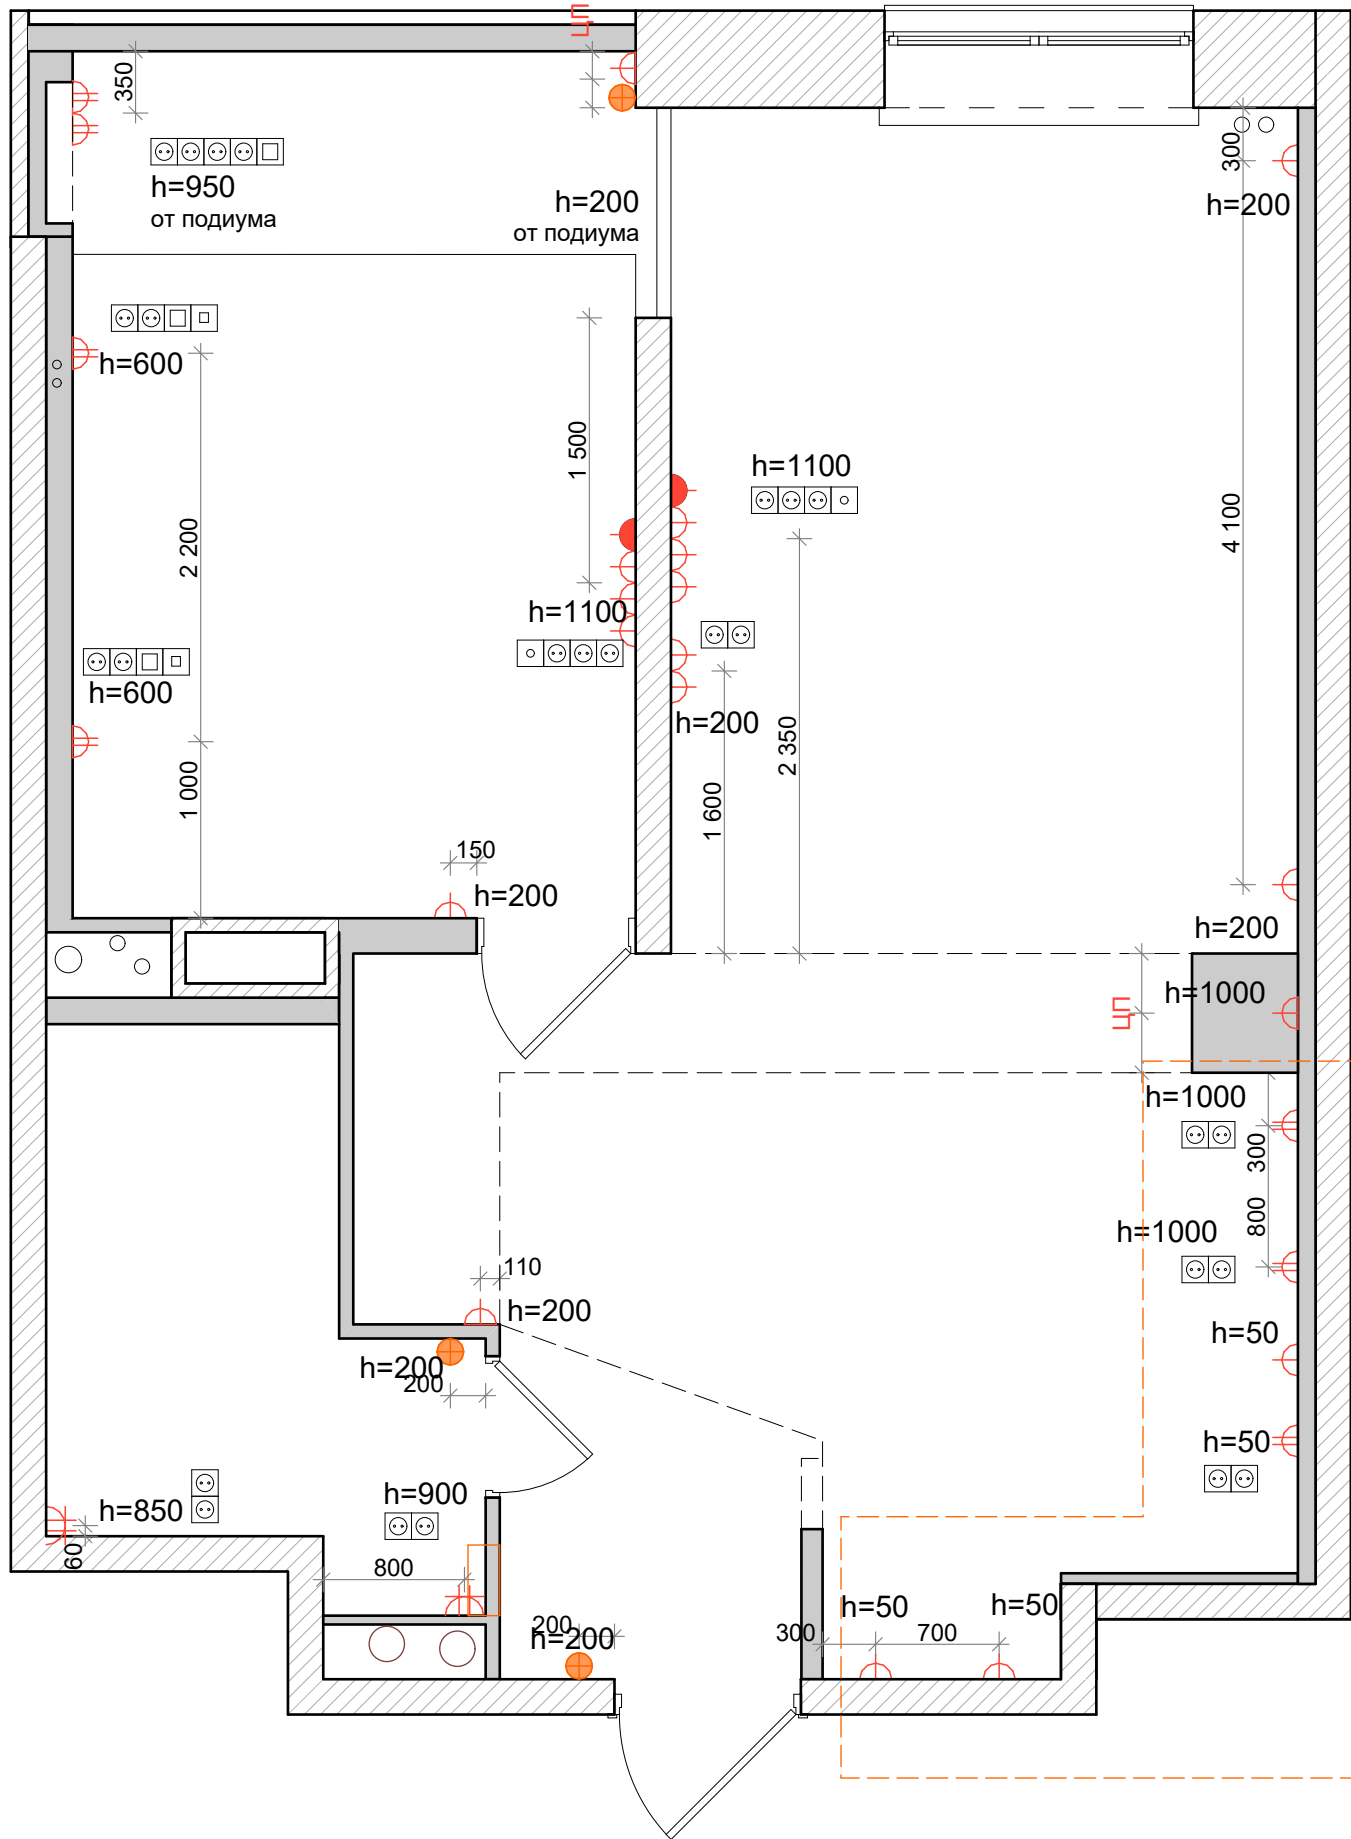

Привязку розеток для встроенного оборудования в кухне уточнять по тех. карте производителя кухни.


УСЛОВНЫЕ ОБОЗНАЧЕНИЯ



| Знак | Название        |
|------|-----------------|
|      | Розетка         |
|      | Розетка двойная |
|      | Розетка TV      |

Комментарии:  
Все привязки указаны в осях.  
ЦП - центральная привязка




| УСЛОВНЫЕ ОБОЗНАЧЕНИЯ                  |                                                                              |         |
|---------------------------------------|------------------------------------------------------------------------------|---------|
| Знак                                  | Название                                                                     |         |
|                                       | Люстра                                                                       |         |
|                                       | Точечный светильник                                                          |         |
|                                       | Бра                                                                          |         |
|                                       | Регулятор теплого пола                                                       |         |
|                                       | Светильник рассеянного света                                                 |         |
|                                       | Закарнизная подсветка                                                        |         |
|                                       | Провод 220 Вольт                                                             |         |
|                                       | Выключатель одноклавишный                                                    |         |
|                                       | Выключатель двухклавишный                                                    |         |
|                                       | Выключатель трехклавишный                                                    |         |
|                                       | Переключатель                                                                |         |
|                                       | Перекрестный выключатель                                                     |         |
|                                       | Выключатель на все электричество, кроме розетки для холодильника и пылесоса. |         |
| Привязка светильников и выключателей. |                                                                              | № листа |
|                                       |                                                                              | 14      |

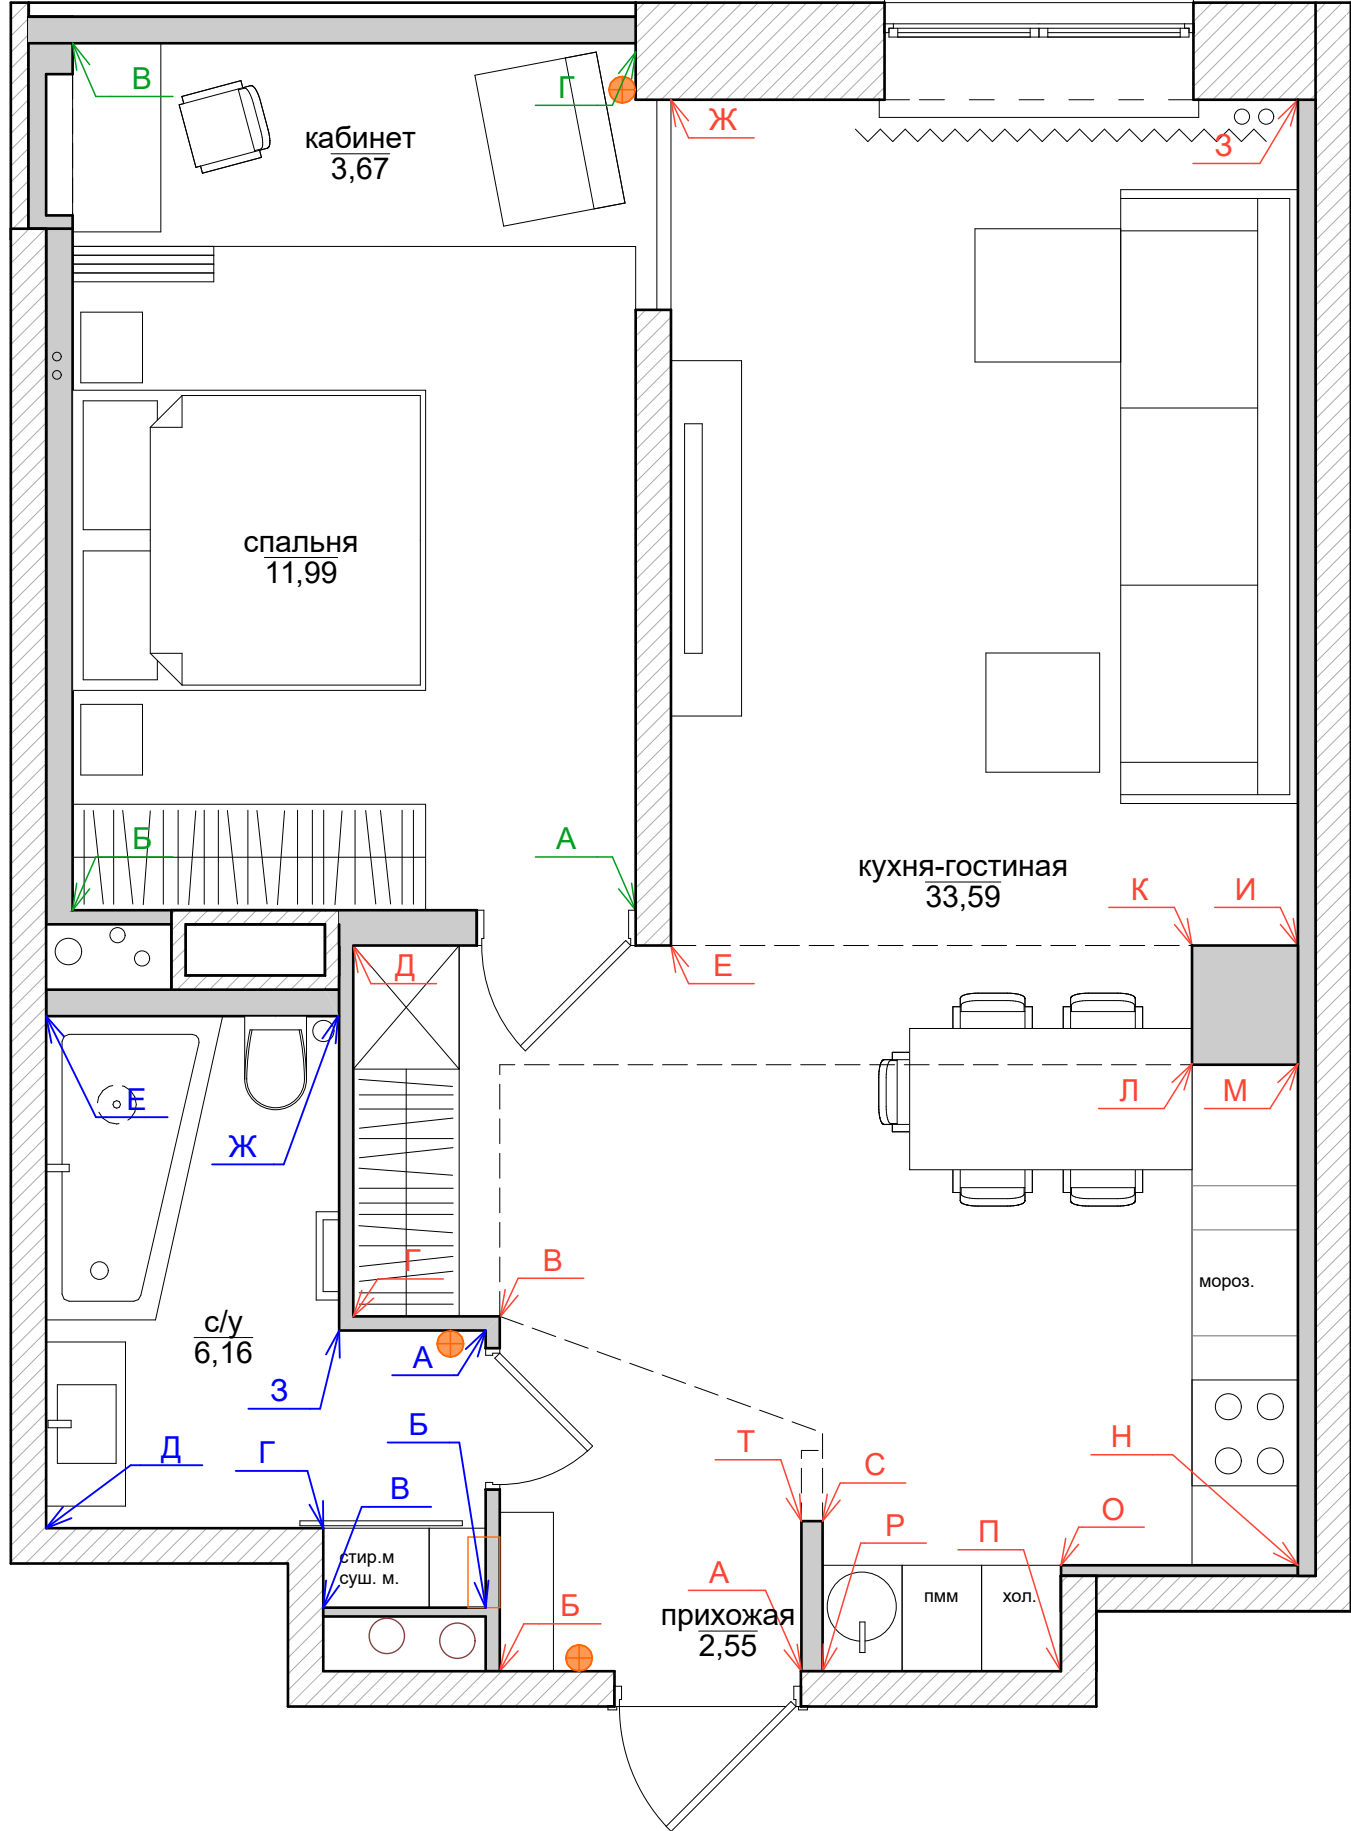


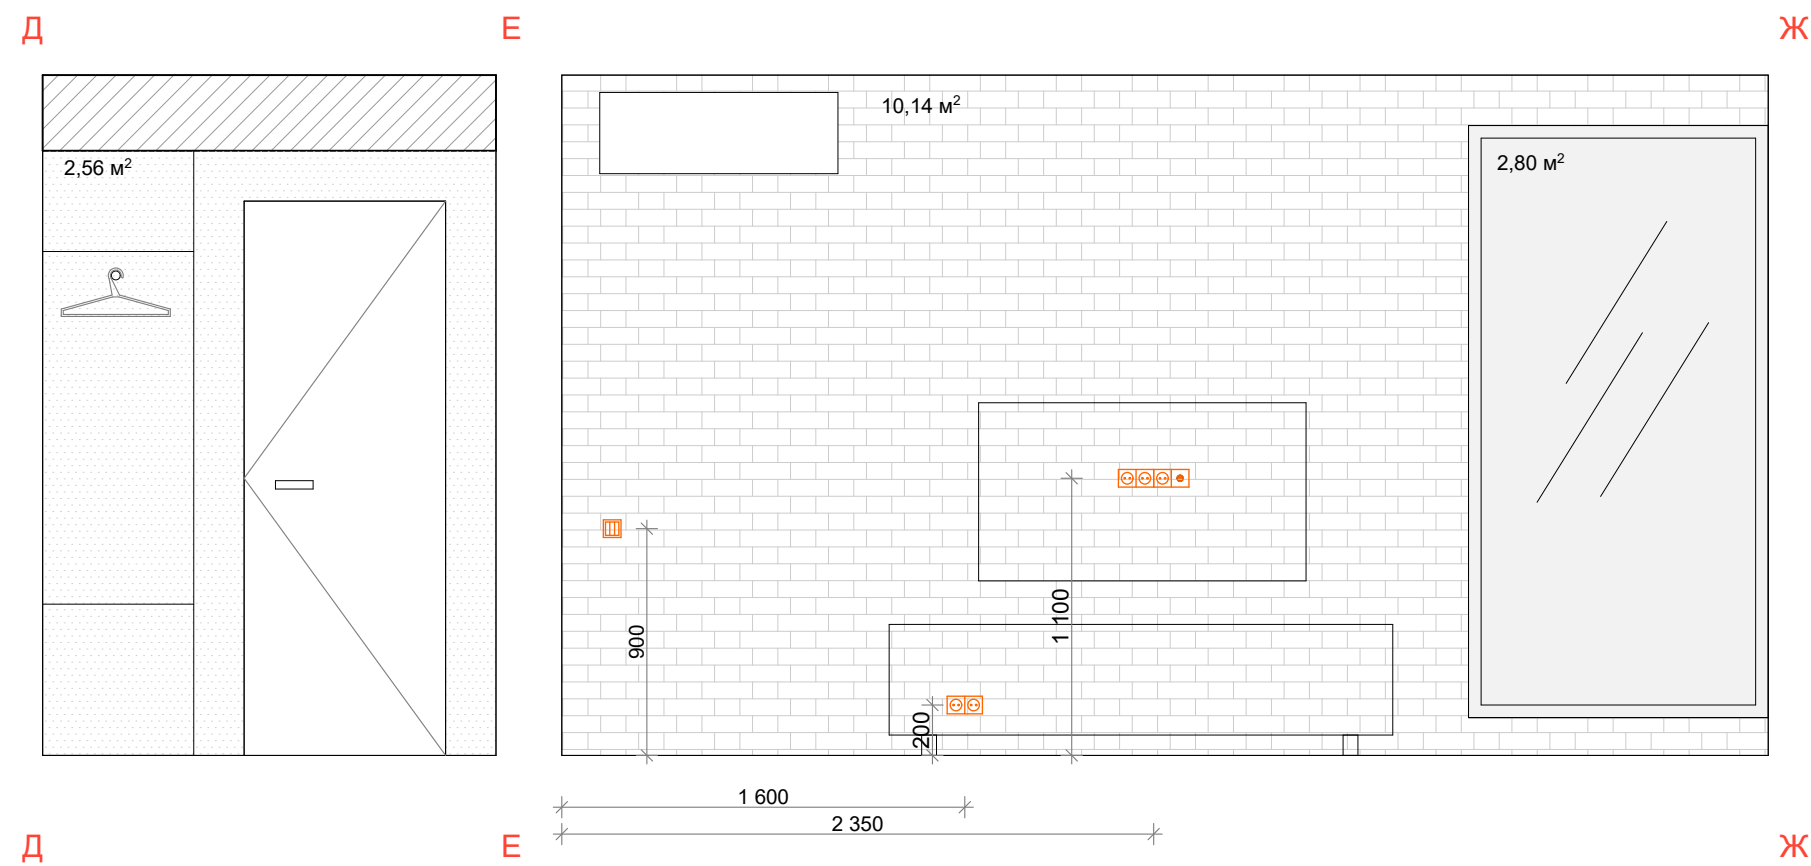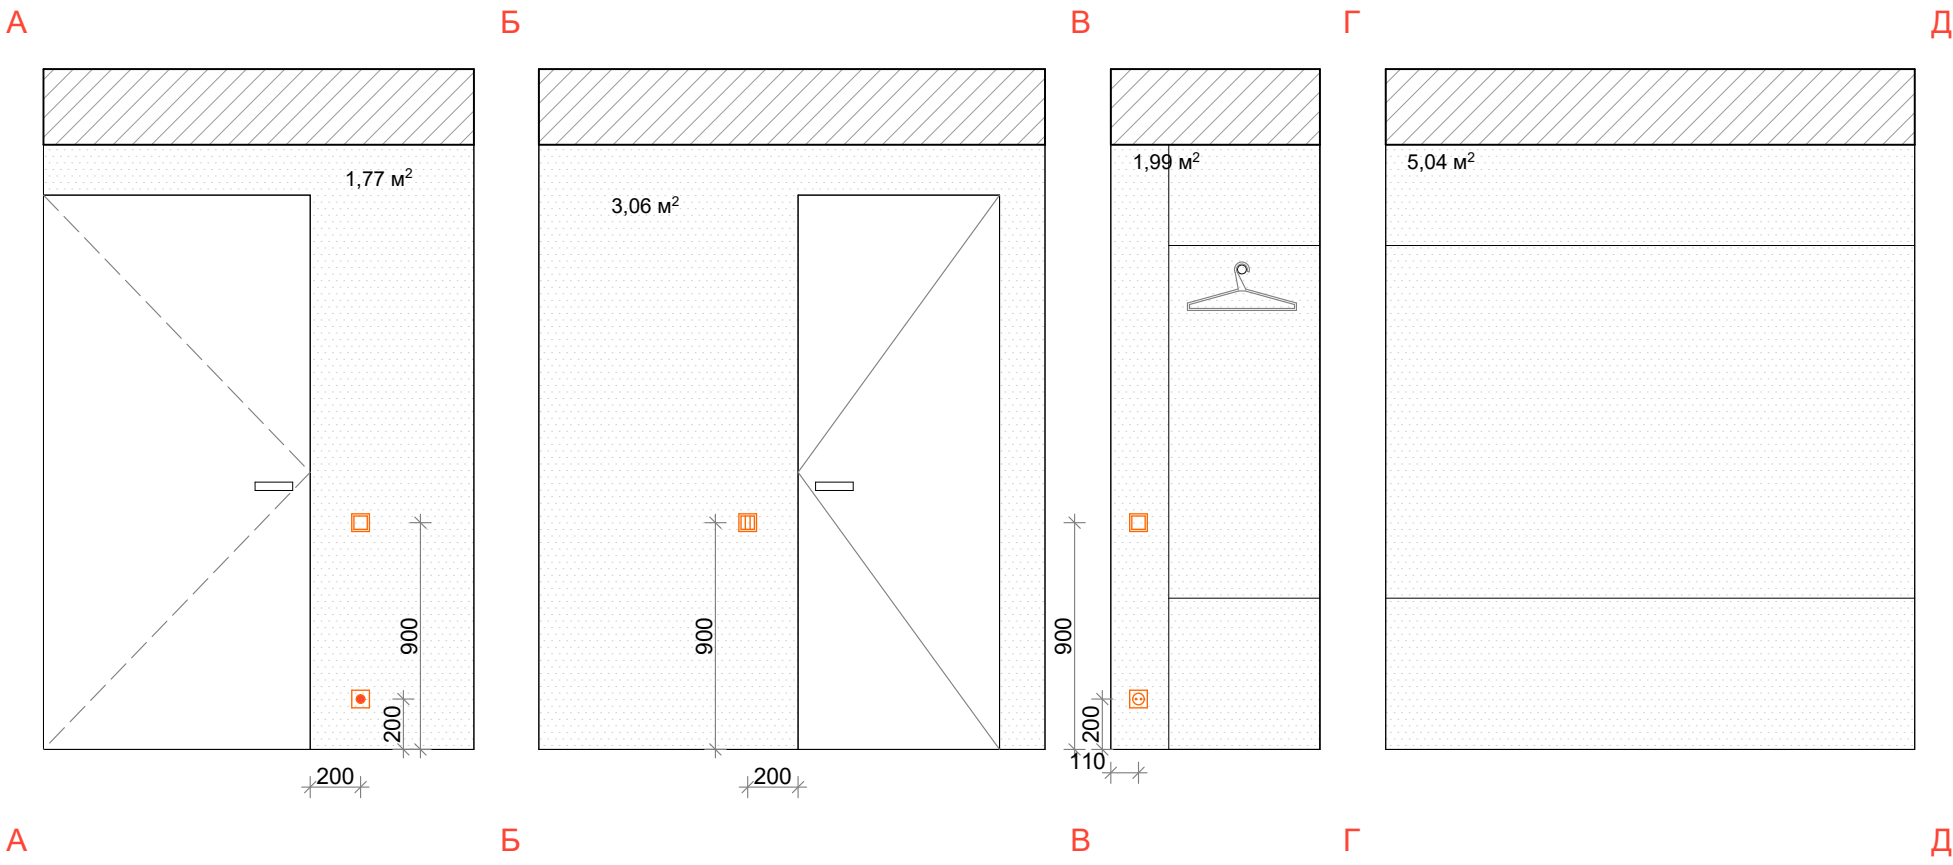


| УСЛОВНЫЕ ОБОЗНАЧЕНИЯ |                                                     |
|----------------------|-----------------------------------------------------|
|                      | Краска белая                                        |
|                      | Клинкерный кирпич, белый                            |
|                      | Фартук кухни, крупноформатный керамогранит Archskin |
|                      | Плитка декоративная                                 |
|                      | Фактурная штукатурка                                |

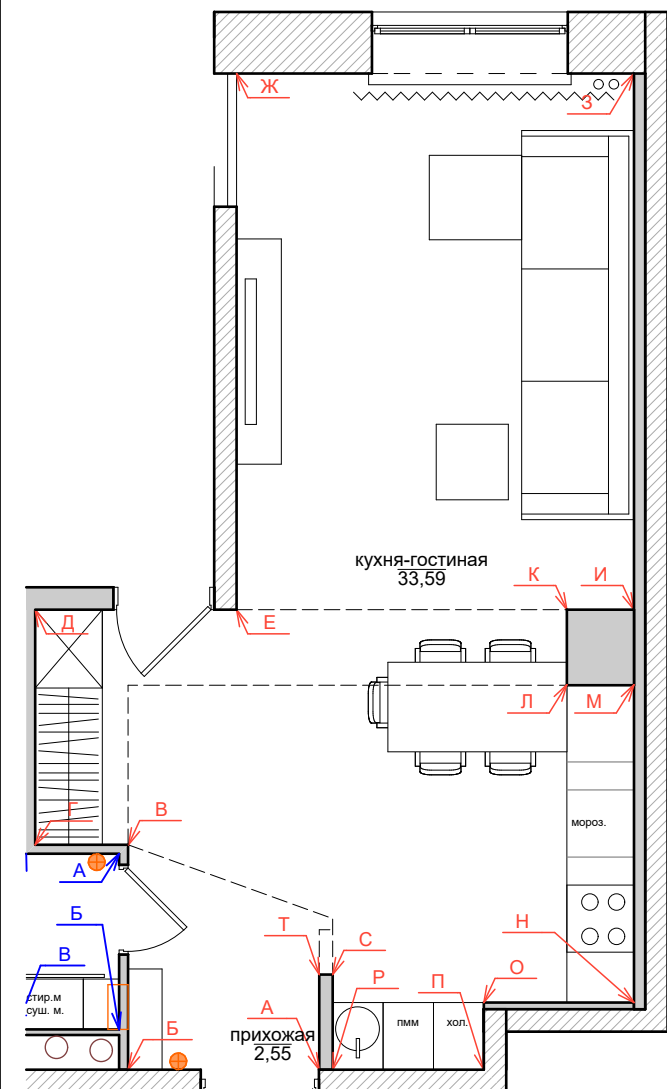

Ж

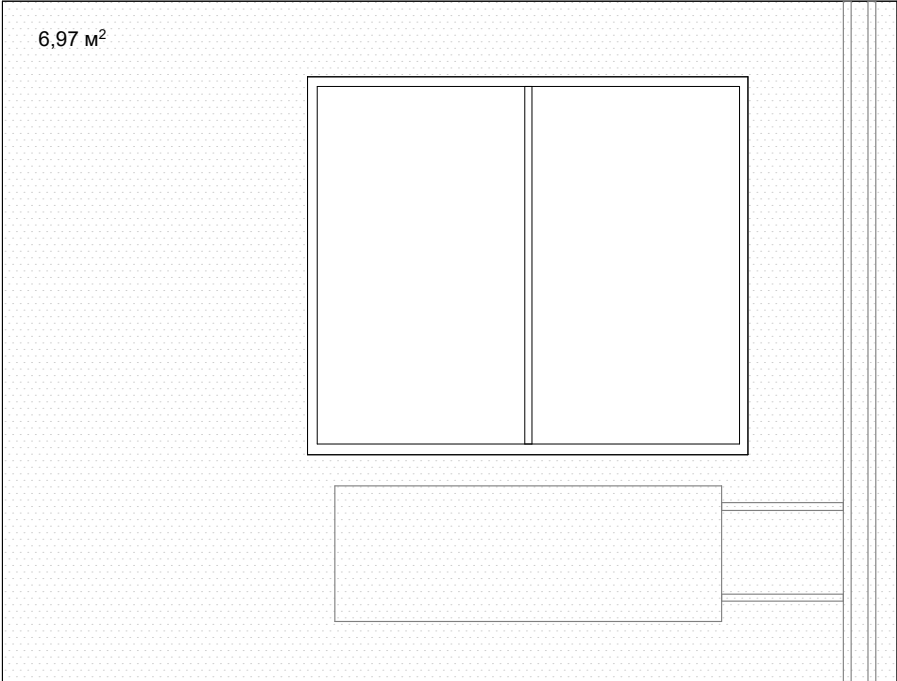


З

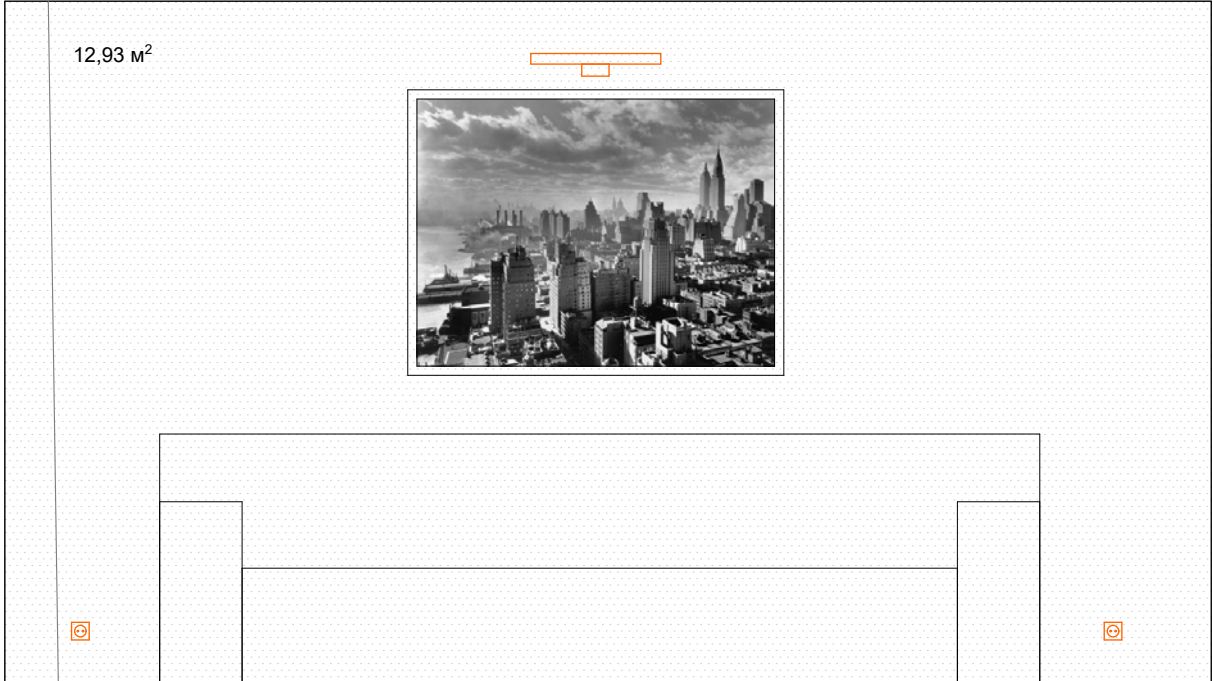


И

Ж


И

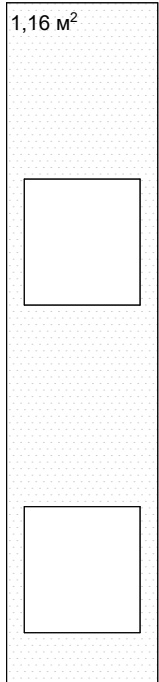


К

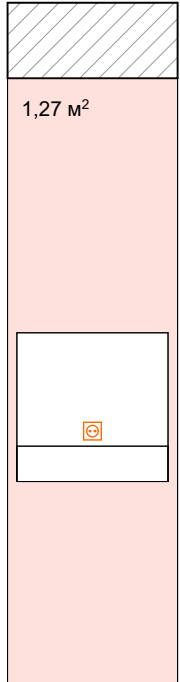


Л

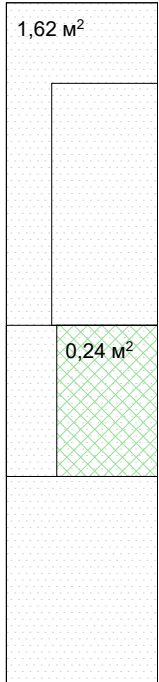

М

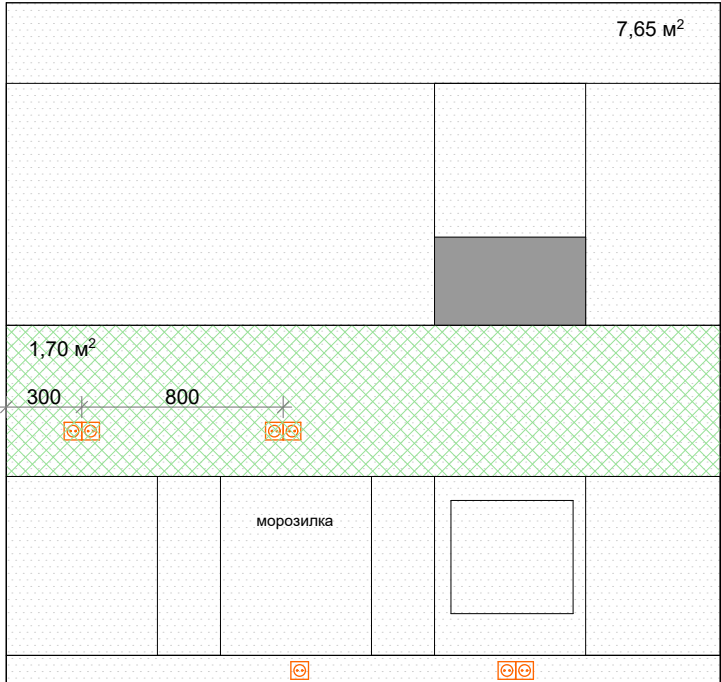

Н

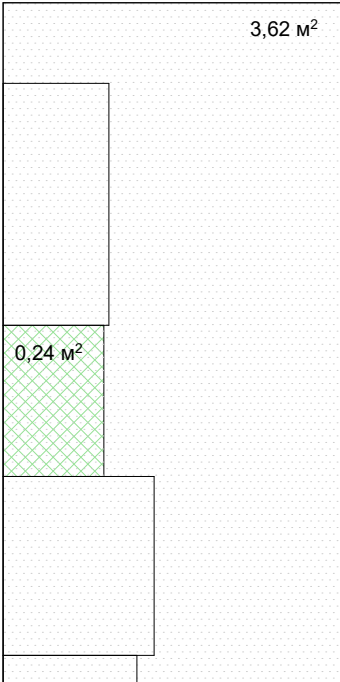

О

И

К

Л


М

Н

О

УСЛОВНЫЕ ОБОЗНАЧЕНИЯ

|  |                                                     |
|--|-----------------------------------------------------|
|  | Краска белая                                        |
|  | Клинкерный кирпич, белый                            |
|  | Фартук кухни, крупноформатный керамогранит Archskin |
|  | Плитка декоративная                                 |
|  | Фактурная штукатурка                                |


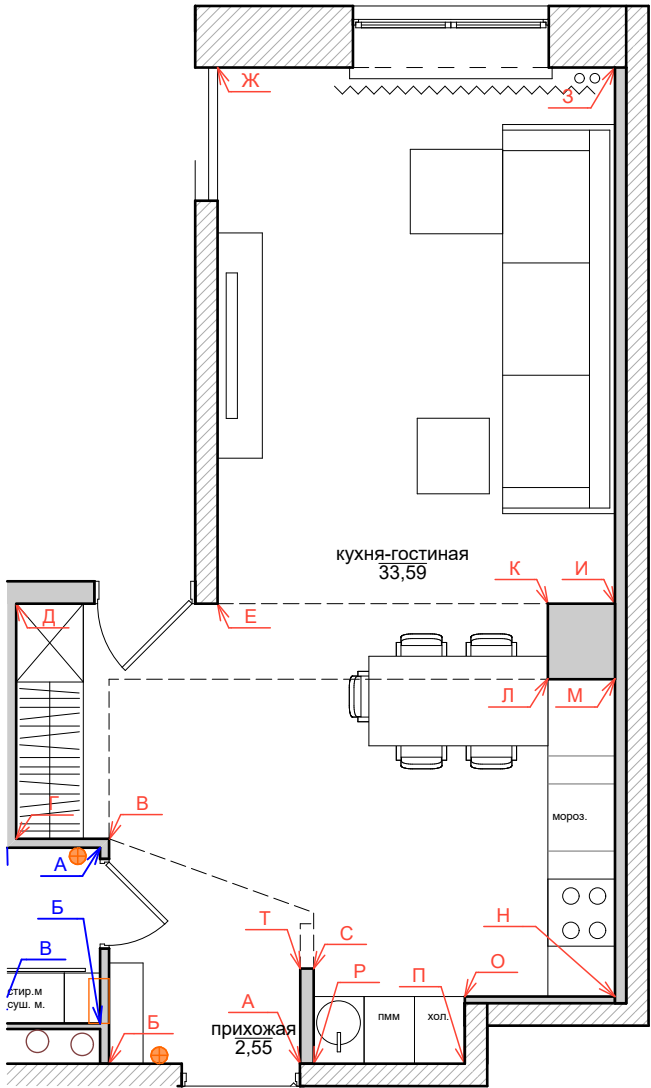


Развертка прихожей-гостиной-кухни 2. М 1:30

№ листа

17




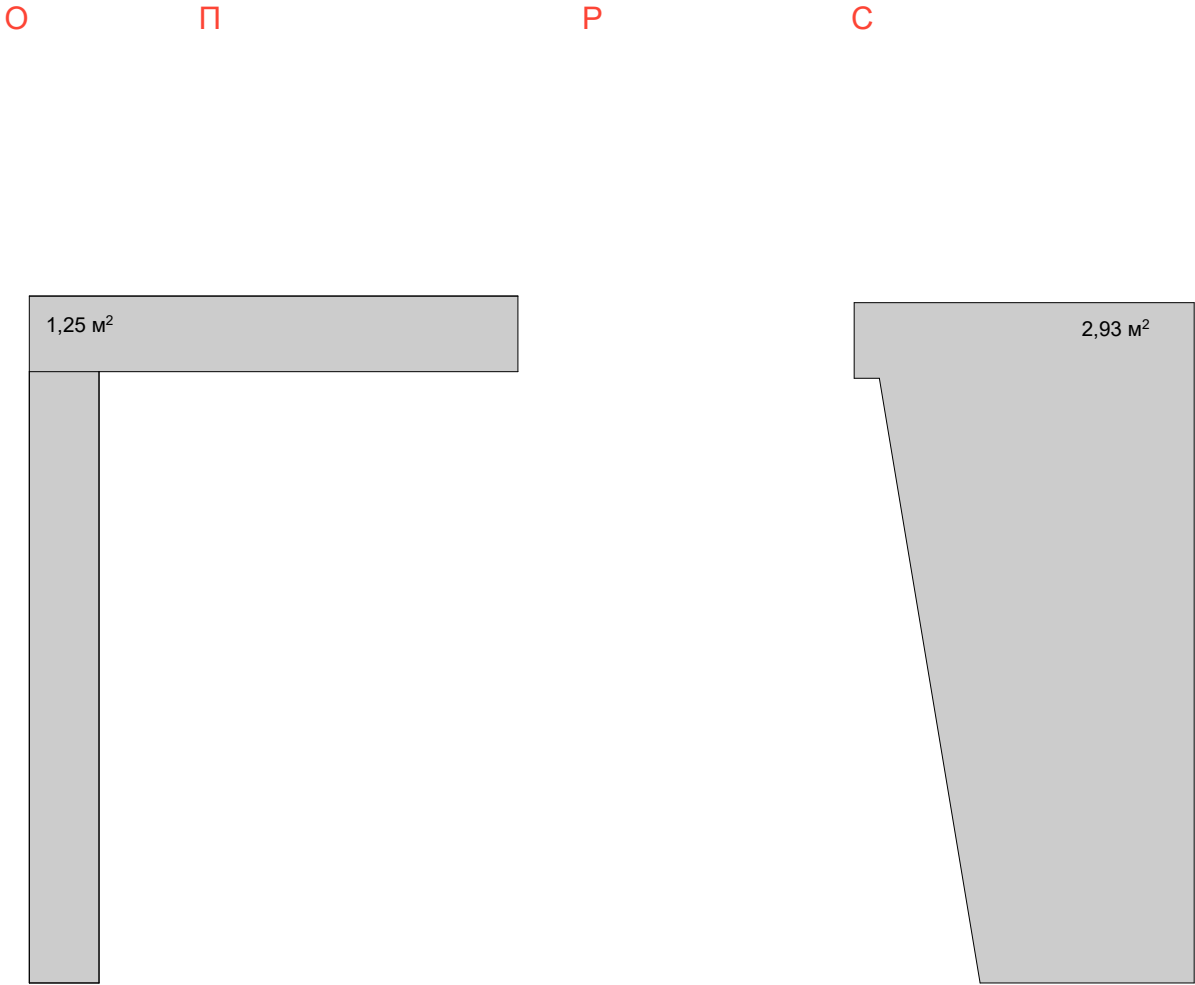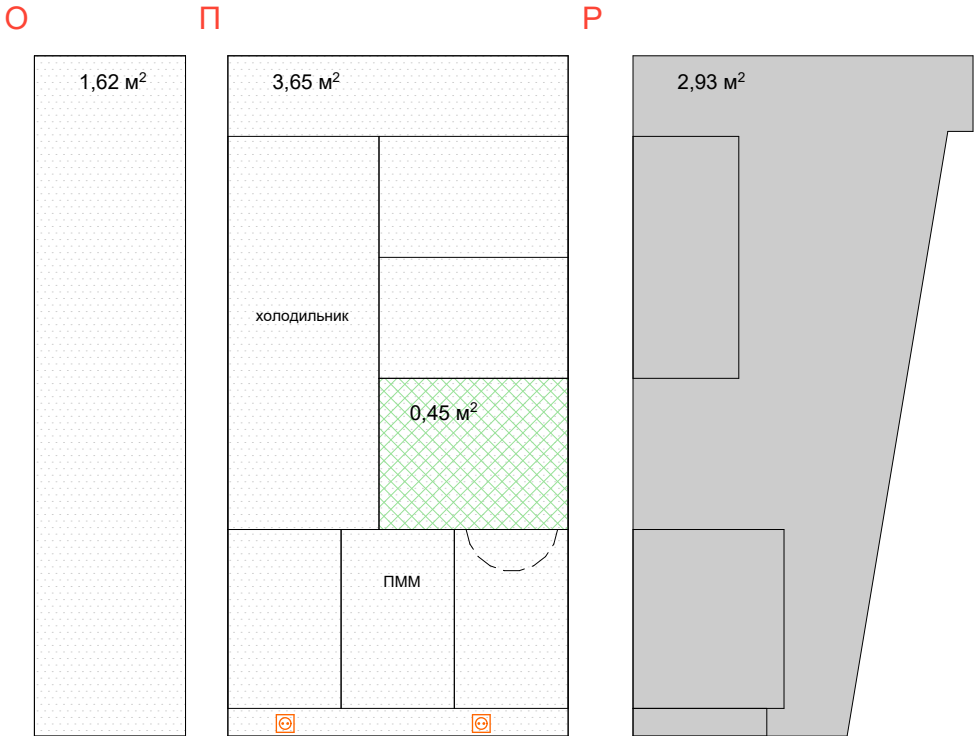

С Т Т А

УСЛОВНЫЕ ОБОЗНАЧЕНИЯ

|  |                                                     |
|--|-----------------------------------------------------|
|  | Краска белая                                        |
|  | Клинкерный кирпич, белый                            |
|  | Фартук кухни, крупноформатный керамогранит Archskin |
|  | Плитка декоративная                                 |
|  | Фактурная штукатурка                                |

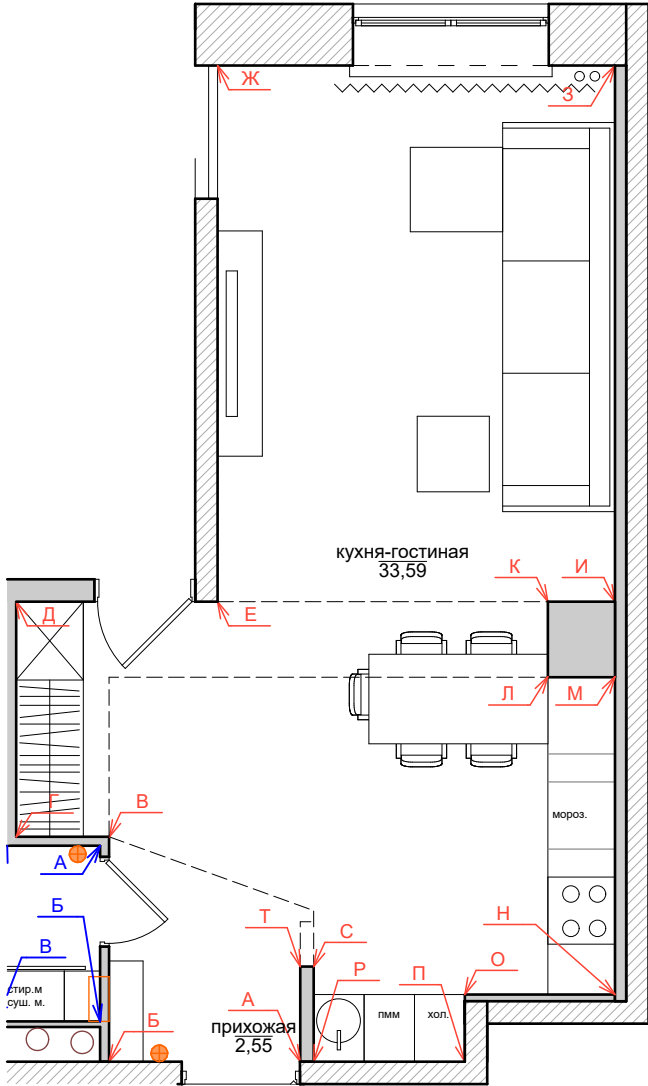


Развертка прихожей-гостиной-  
кухни 3. М 1:30

№ листа



18







| УСЛОВНЫЕ ОБОЗНАЧЕНИЯ |              |
|----------------------|--------------|
|                      | Краска белая |
|                      | Обои         |

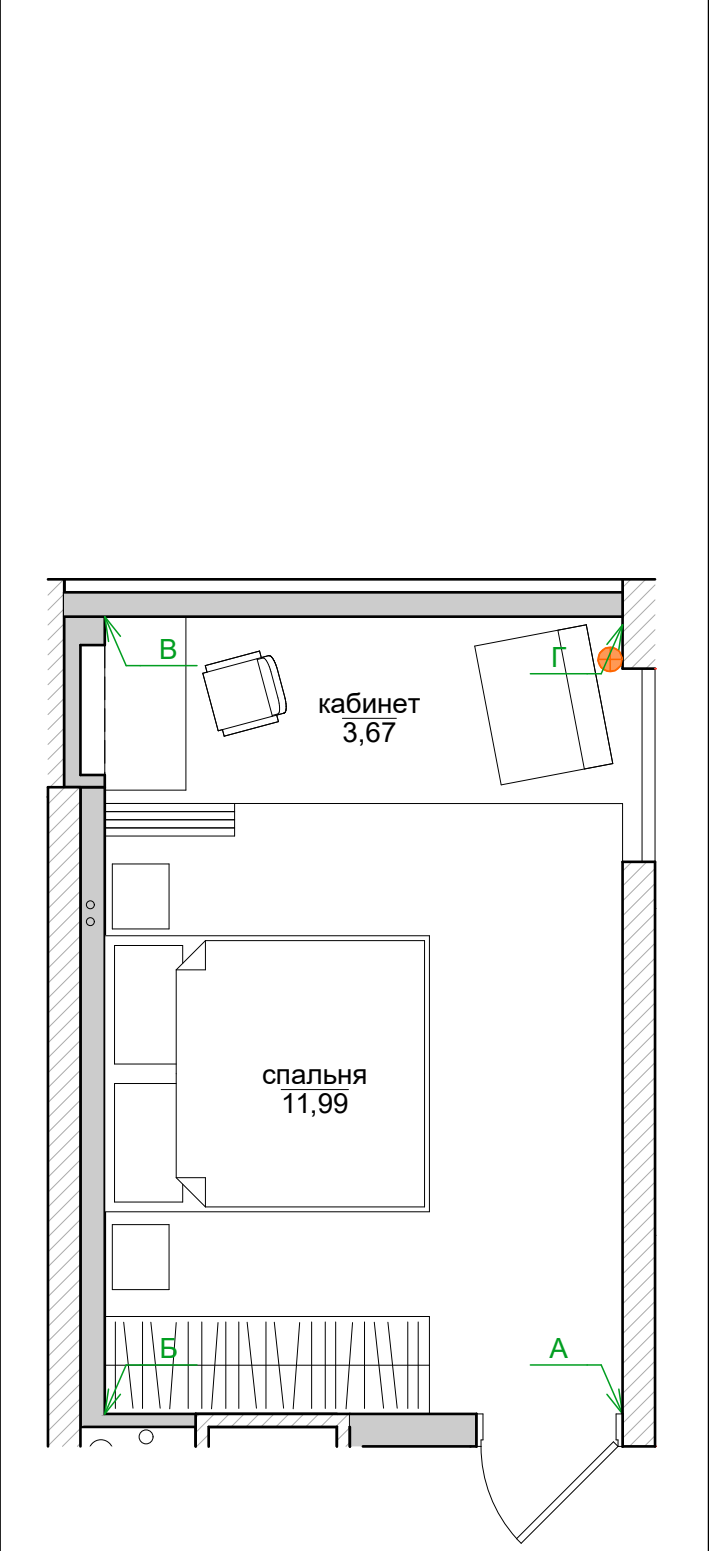


| № листа                     |  |
|-----------------------------|--|
| Развертка спальни 1. М 1:30 |  |
| 19                          |  |

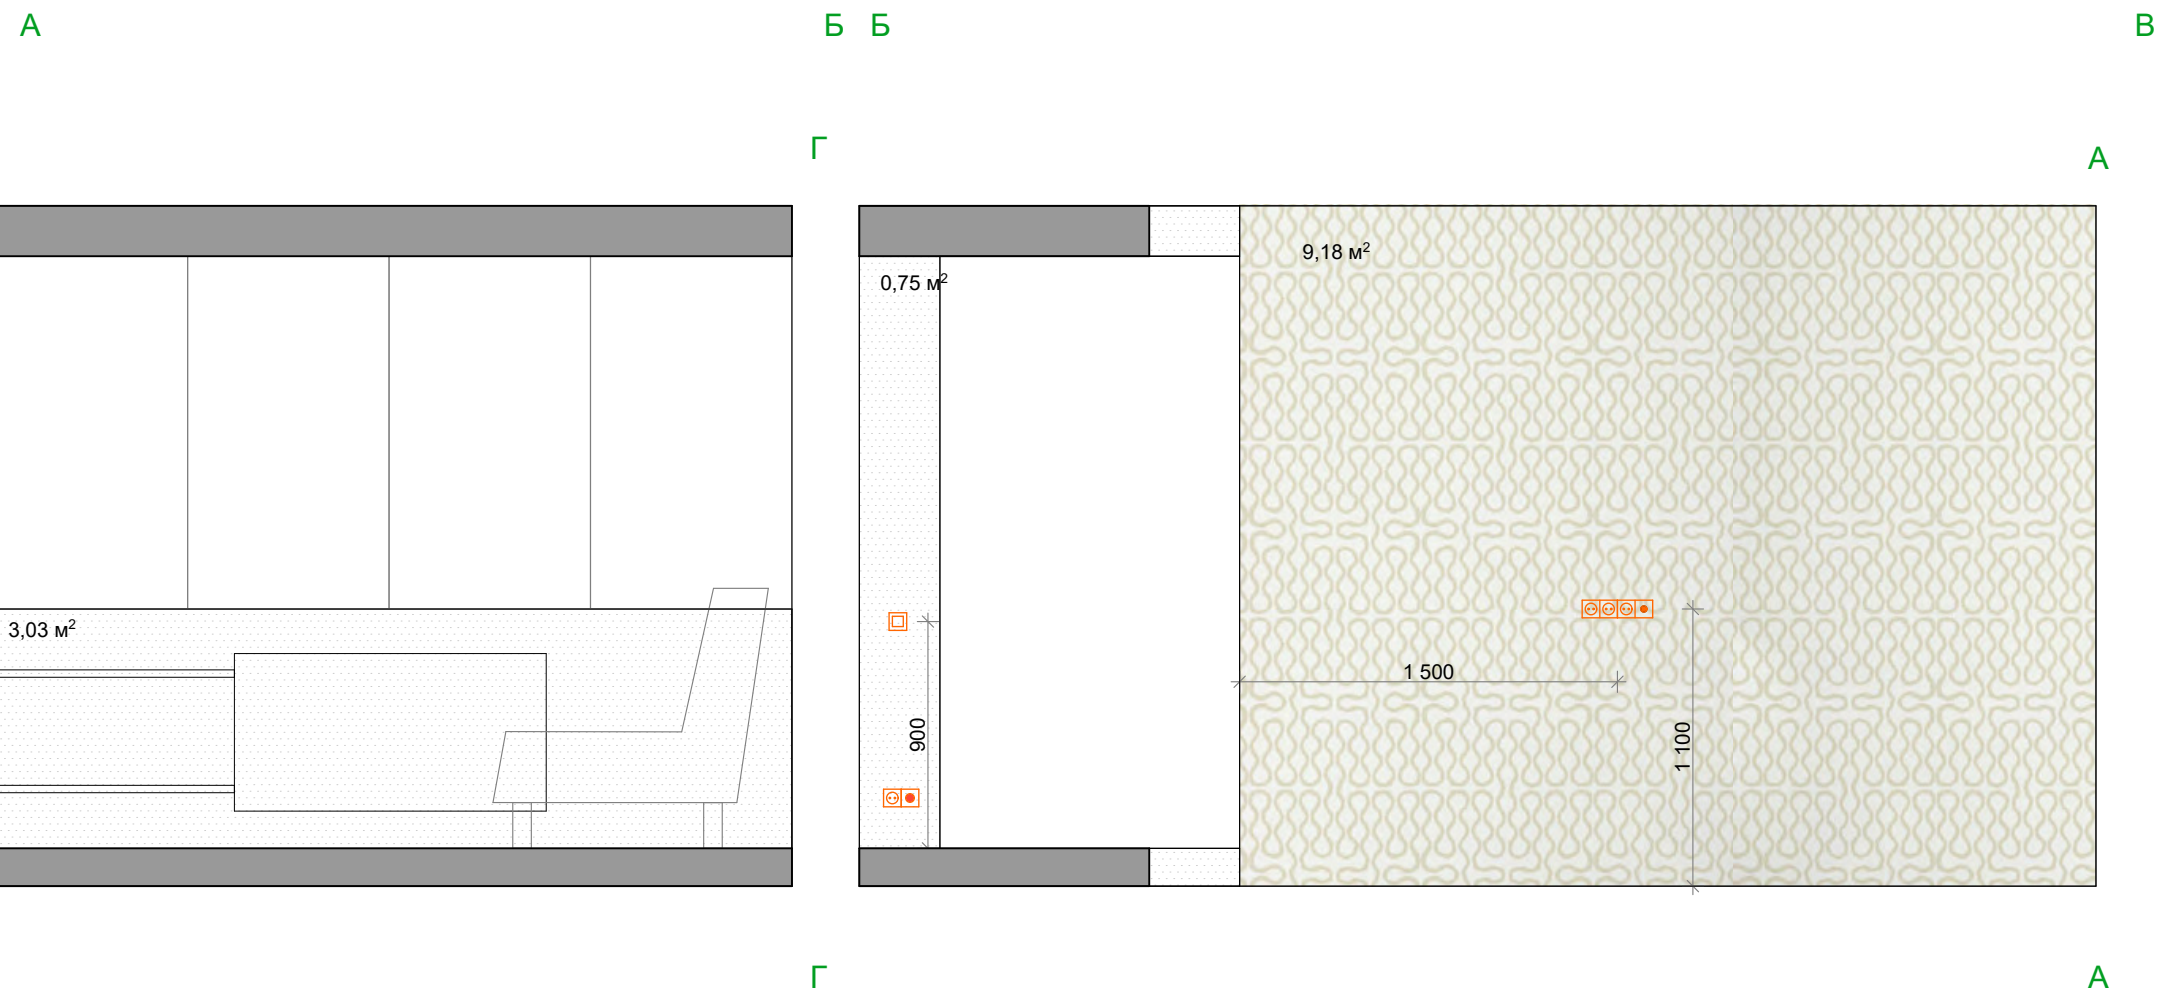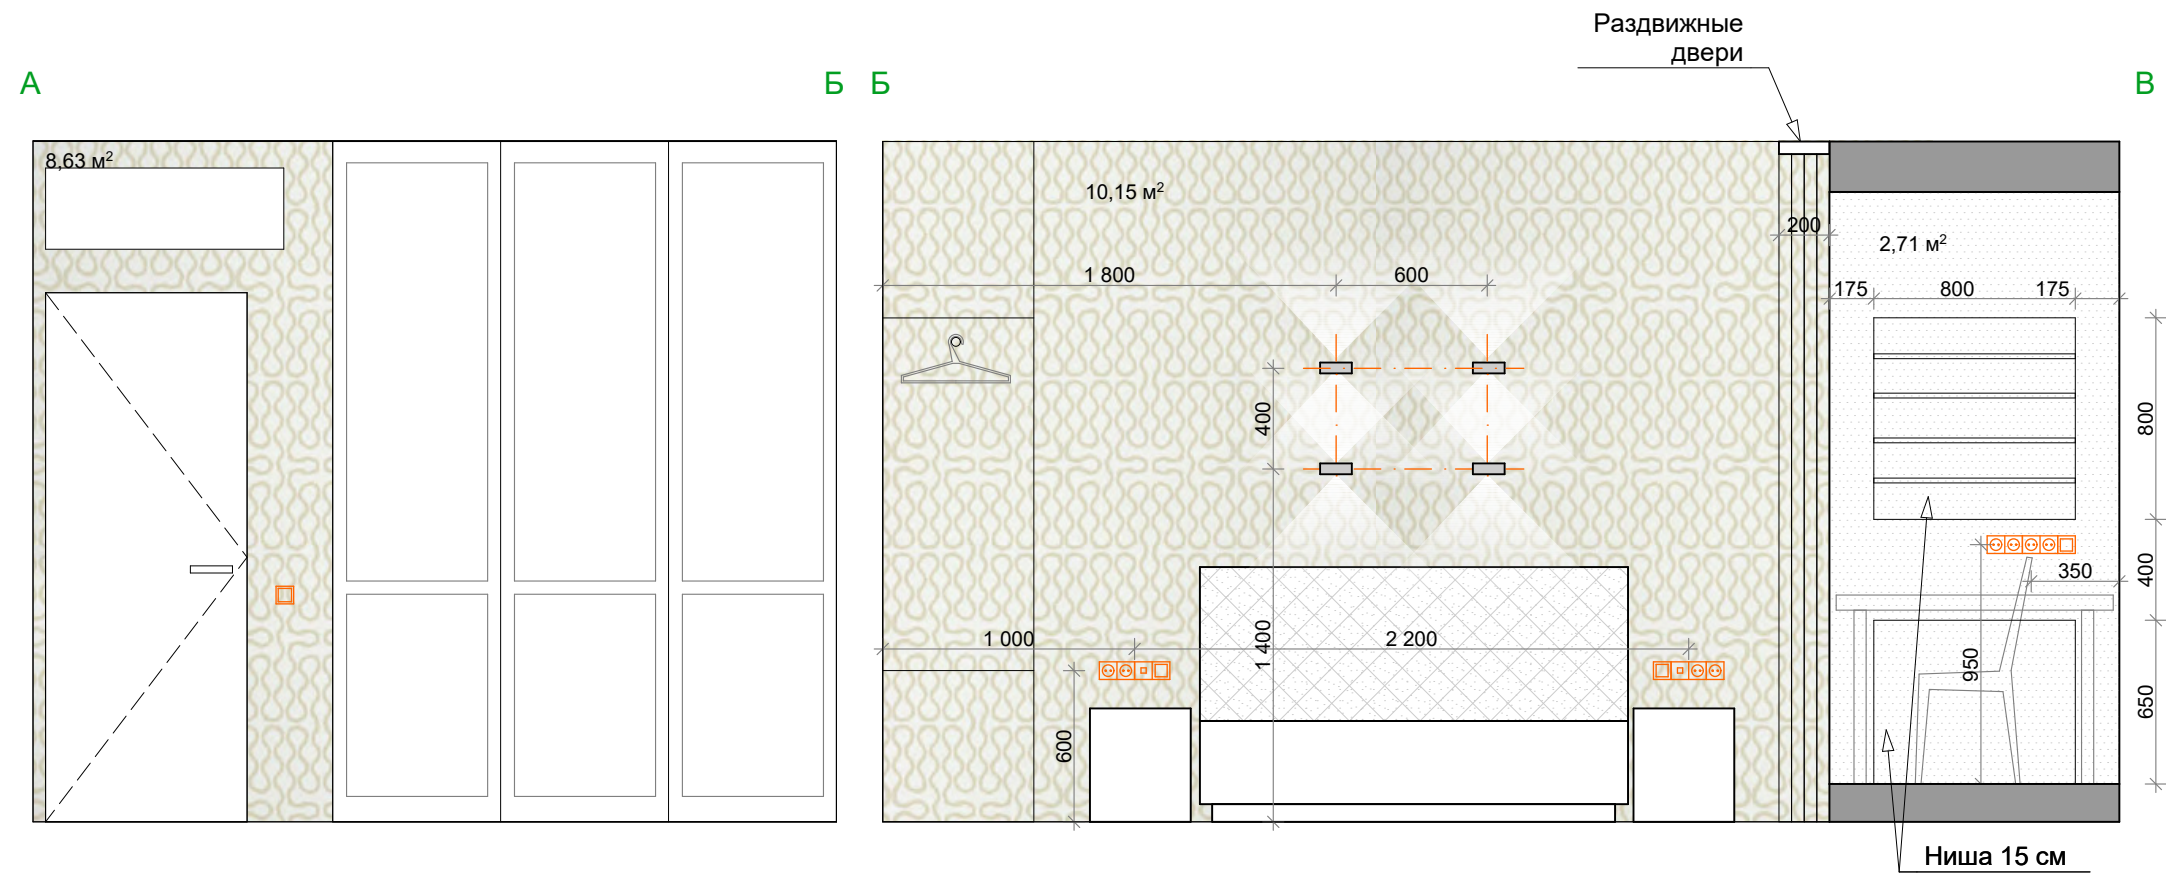


| № листа                     |  |
|-----------------------------|--|
| Развертка спальни 1. М 1:30 |  |
| 19                          |  |

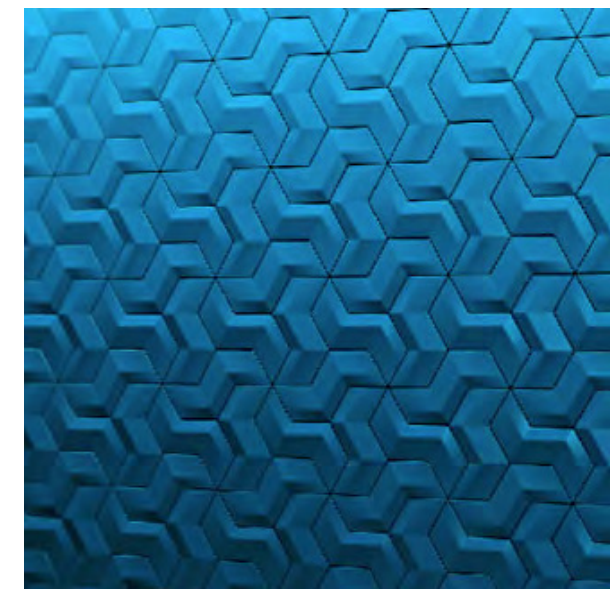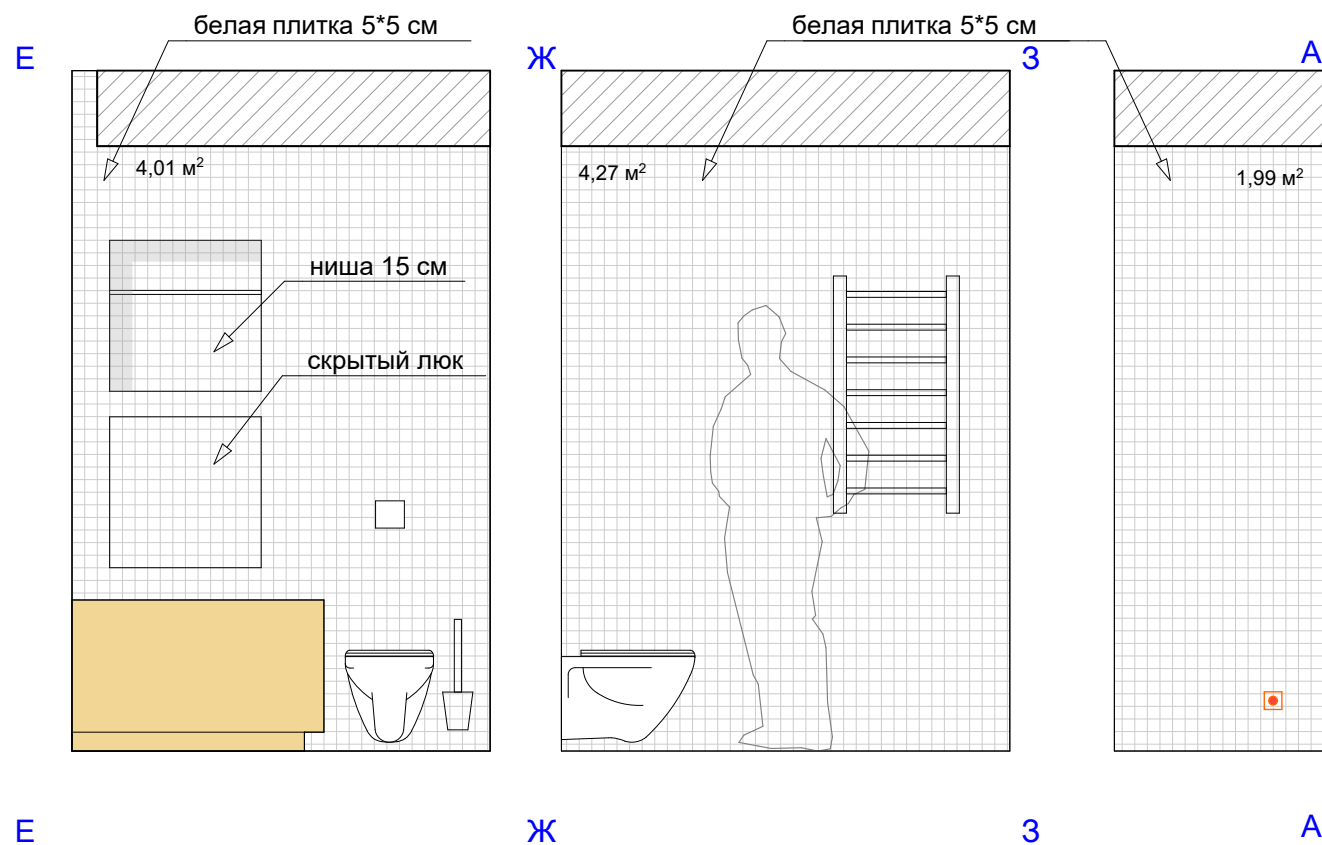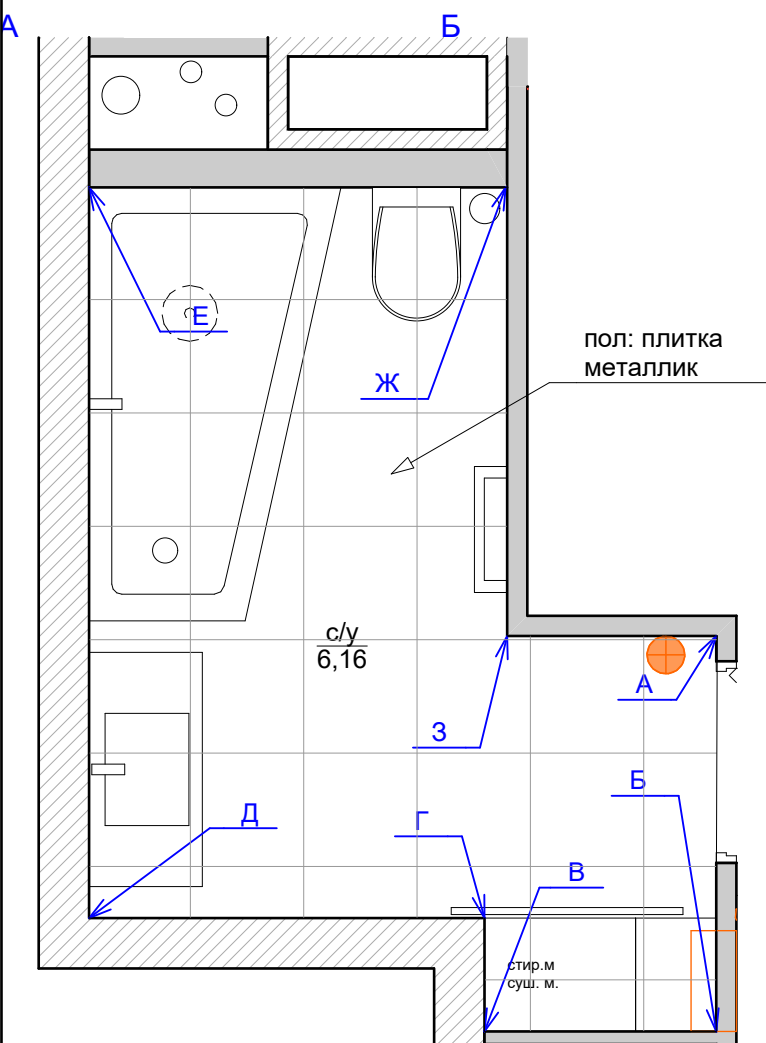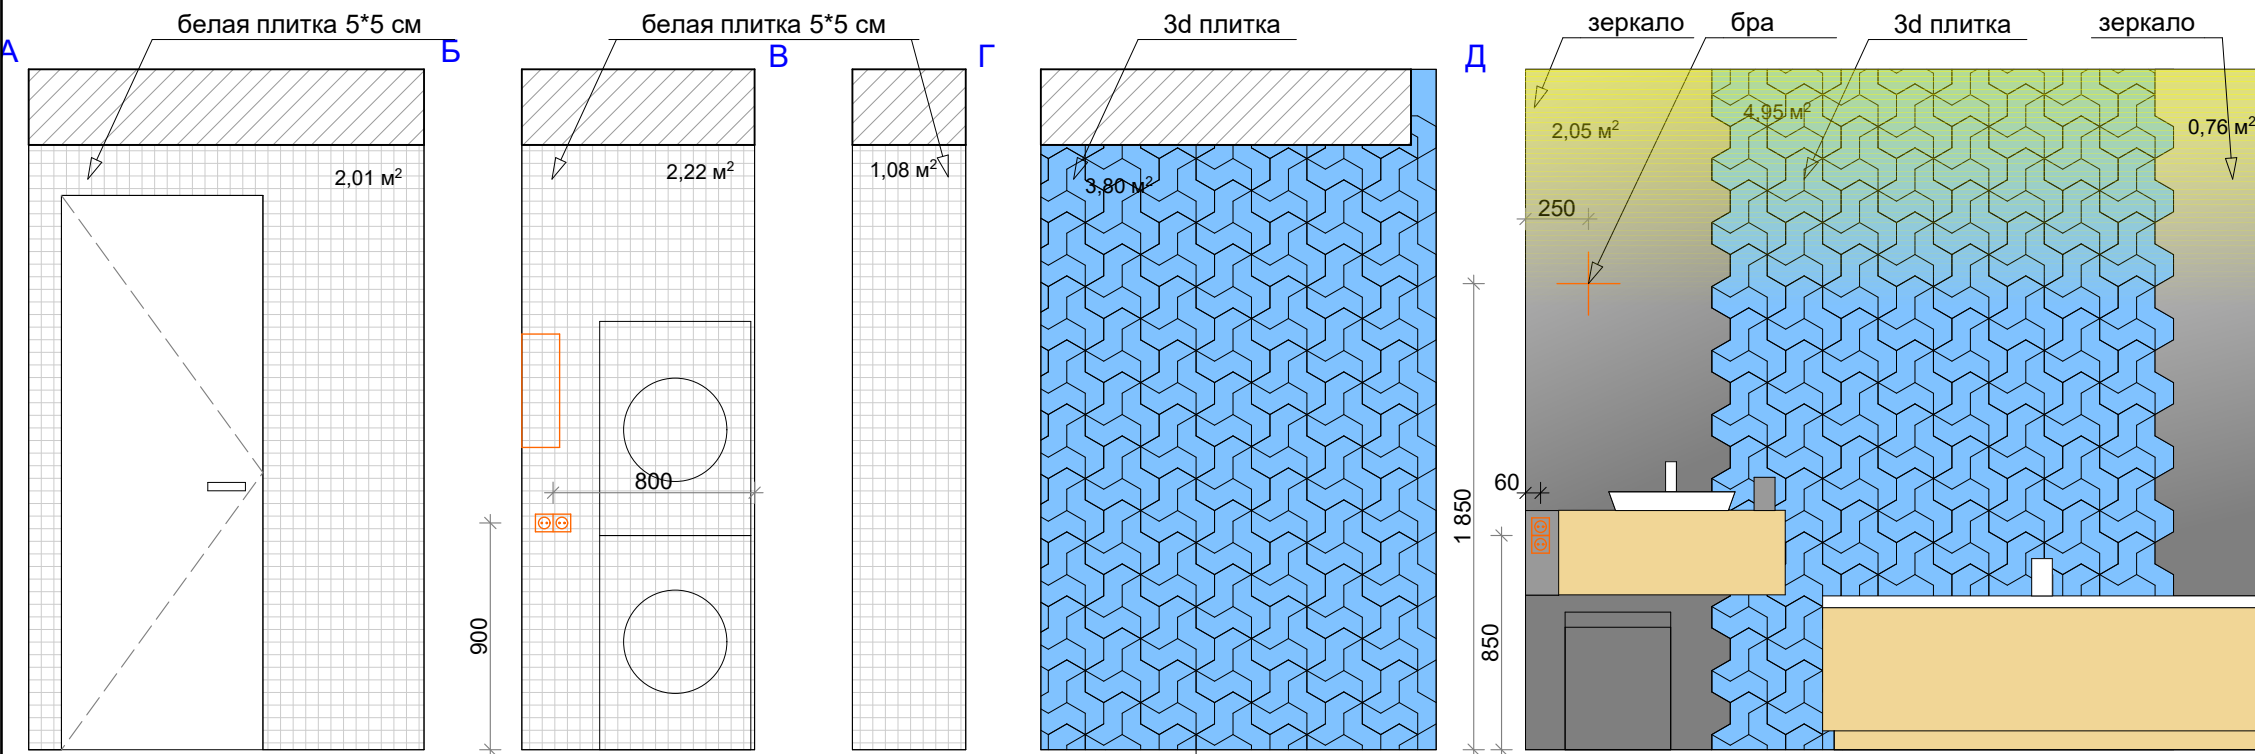

3d плитка

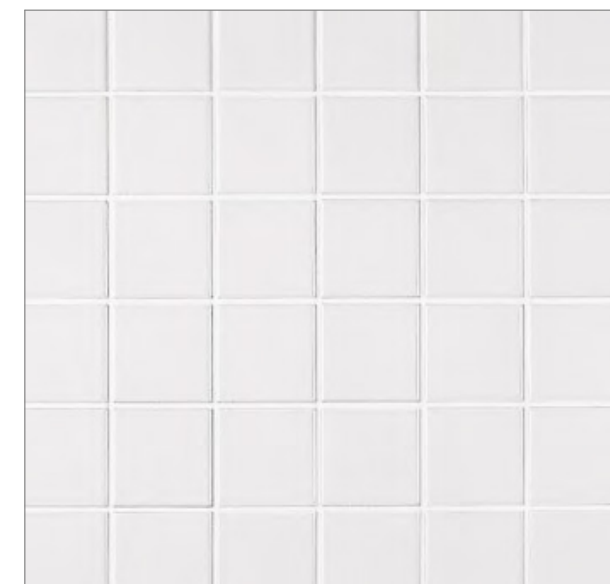


мозаика 5\*5 см

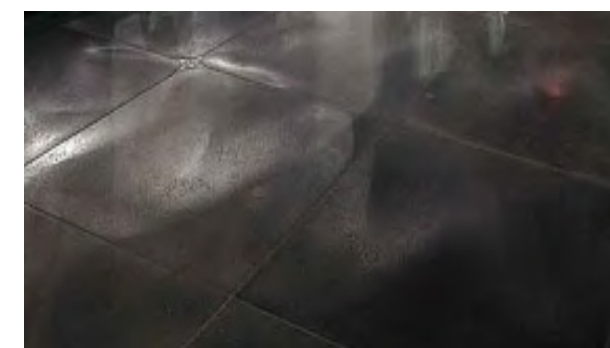


плитка металллик



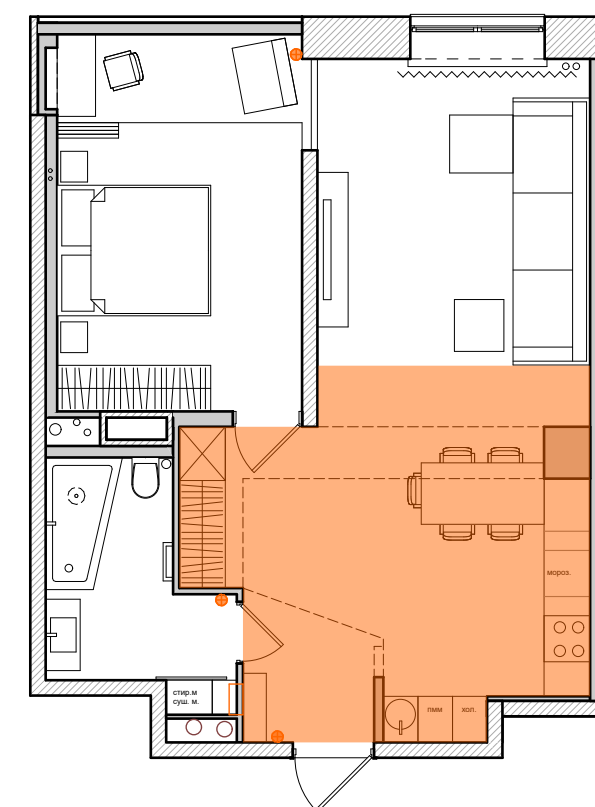



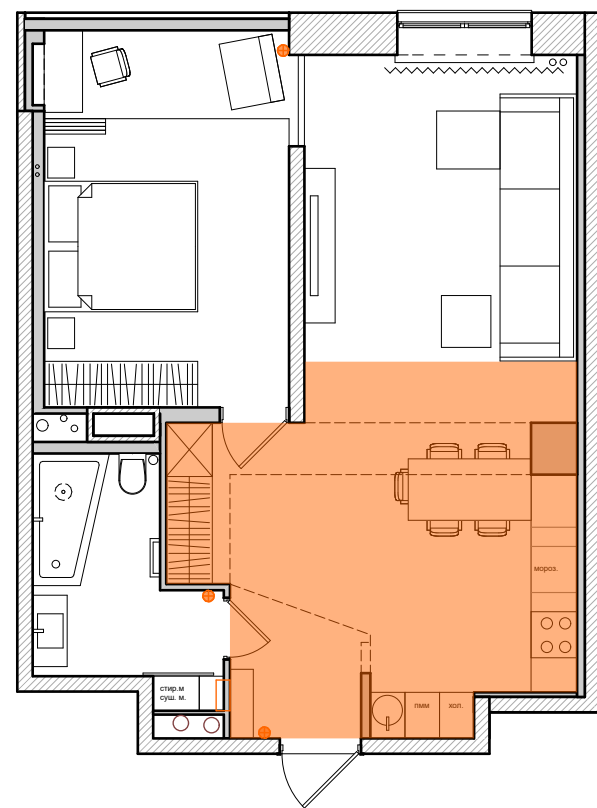


Визуализация кухни и  
прихожей 2.

№ листа


22



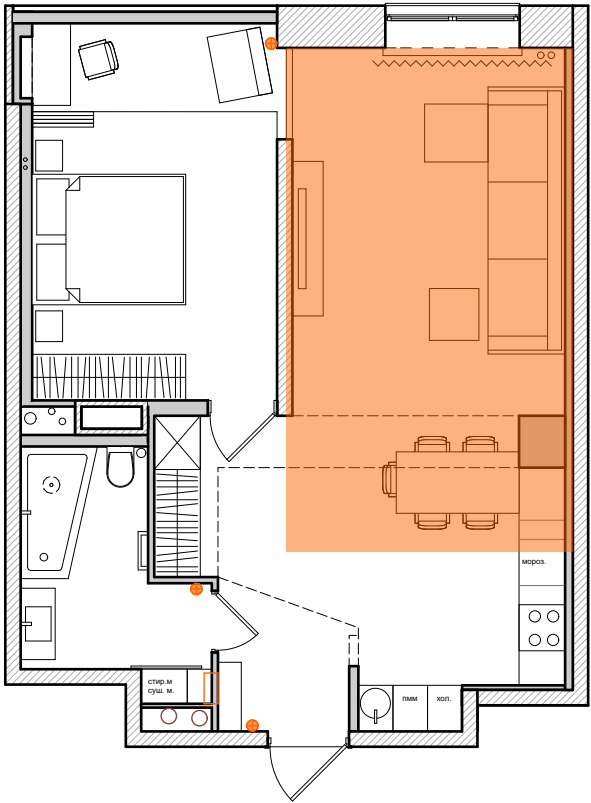


Визуализация гостиной 1.



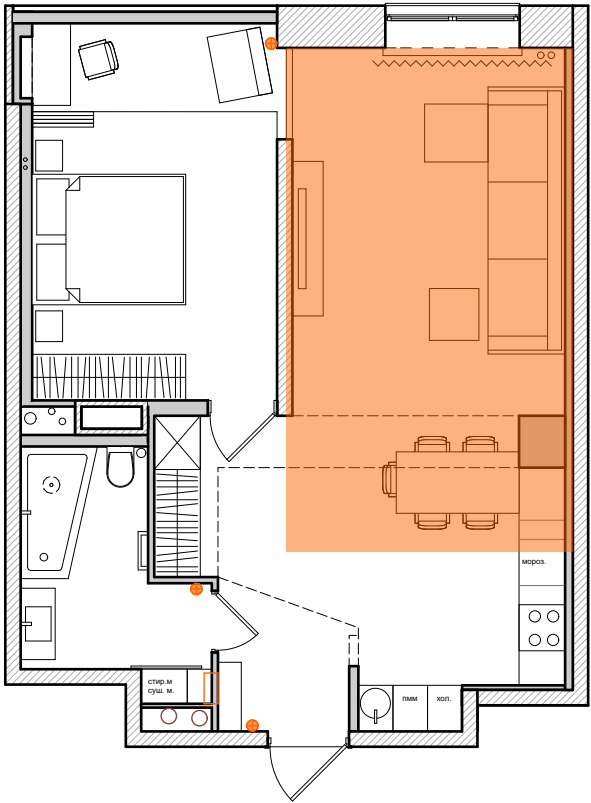


Визуализация гостиной 2.



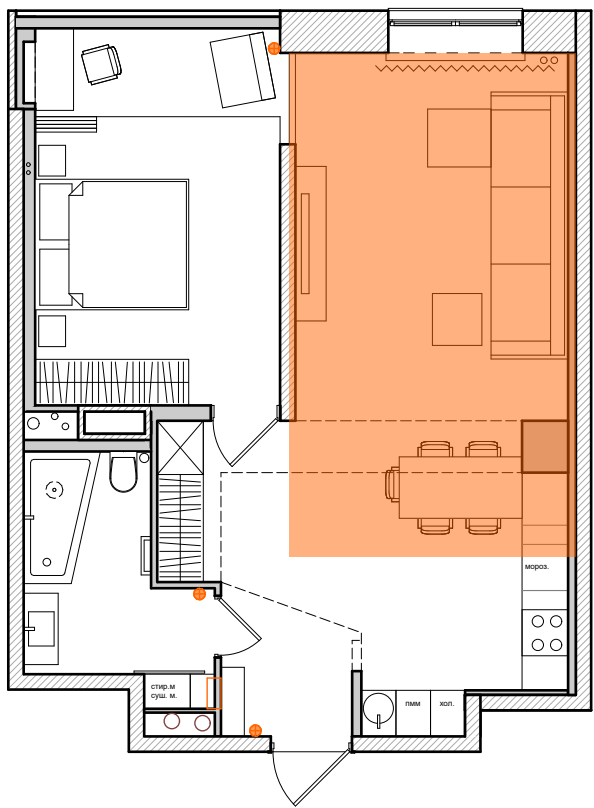



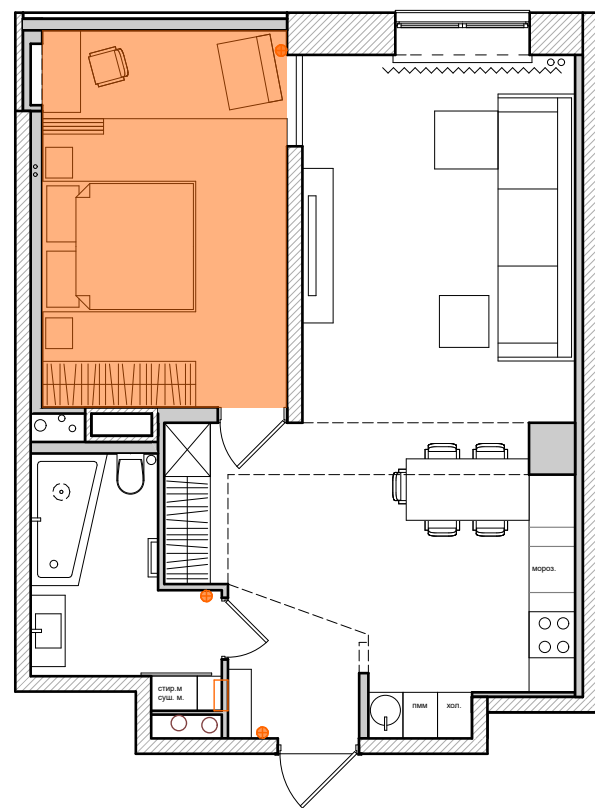


Визуализация спальни.

№ листа

26






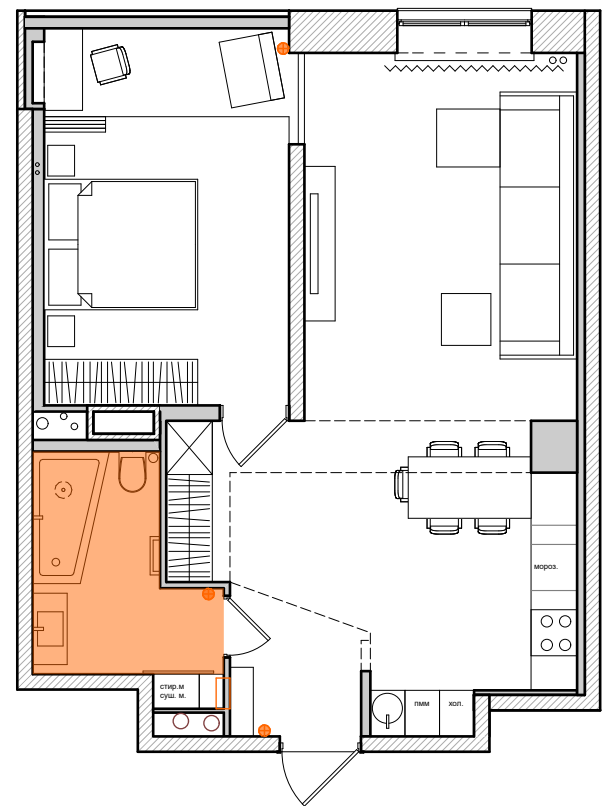


Визуализация санузла.

№ листа

27

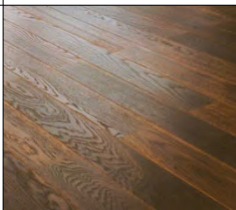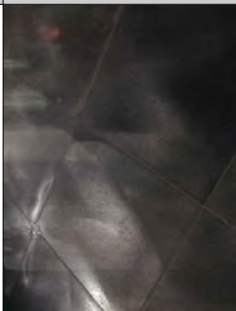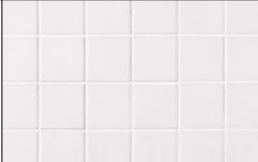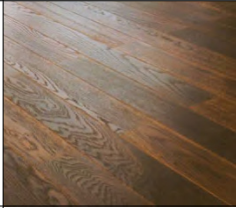

| ПОМЕЩЕНИЕ                                    |                                | ОТДЕЛКА                                                                              |       |                                                                     |                                                                                       |                        |          |         |      |               |
|----------------------------------------------|--------------------------------|--------------------------------------------------------------------------------------|-------|---------------------------------------------------------------------|---------------------------------------------------------------------------------------|------------------------|----------|---------|------|---------------|
|                                              |                                | ПОЛ                                                                                  |       | S (м²)                                                              | СТЕНЫ                                                                                 |                        | S (м²)   | ПОТОЛОК |      | S (м²)        |
| Прихожая-гостиная-кухня                      | Наливной пол                   |                                                                                      | 19,11 | Покраска                                                            |                                                                                       |                        | Покраска |         | 30,5 |               |
|                                              |                                |                                                                                      |       | Фартук кухни<br>керамогранит<br>широкоформатный<br><b>Arch Skin</b> |                                                                                       | 2,18<br>(один<br>лист) |          |         |      |               |
|                                              |                                |                                                                                      |       | Клинкерный<br>кирпич                                                |    | 10,14                  |          |         |      |               |
|                                              | Паркетная доска<br>лиственница |    | 17    | Стекло в<br>металлическом<br>профиле                                |                                                                                       | 2,8                    |          |         |      |               |
|                                              |                                |                                                                                      |       | Плитка<br><b>Francesco de<br/>maio.</b><br>Benincasa<br>+ бордюры   |    | 4,1                    |          |         |      |               |
|                                              |                                |                                                                                      |       |                                                                     |                                                                                       |                        |          |         |      |               |
| Ванная комната                               | Плитка металлик                |  | 6,22  | Плитка 3d                                                           |  | 8,75                   | Покраска |         | 6,2  |               |
|                                              |                                |                                                                                      |       | Зеркало<br>(лазерная резка)                                         |                                                                                       | 2,9                    |          |         |      |               |
|                                              |                                |                                                                                      |       | Плитка<br>5x5 см                                                    |  | 16                     |          |         |      |               |
|                                              |                                |                                                                                      |       |                                                                     |                                                                                       |                        |          |         |      |               |
| Спальня                                      | Паркетная доска<br>лиственница |  | 12,18 | Покраска                                                            |                                                                                       | 6,5                    | Покраска |         | 16,4 |               |
|                                              | Плитка                         |                                                                                      | 3,65  | Обои<br><b>Cole&amp;Son</b><br>Vivienne<br>Westwood                 |  | 28                     |          |         |      |               |
|                                              |                                |                                                                                      |       |                                                                     |                                                                                       |                        |          |         |      |               |
| Ведомость чистовых<br>отделочных материалов. |                                |                                                                                      |       |                                                                     |                                                                                       |                        |          |         |      | № листа<br>28 |